


# COMMUNE DE SCHWEIGHOUSE-SUR-MODER

## PLAN D'INTERPRETATION n°6

Sections 26 - 48

1/500

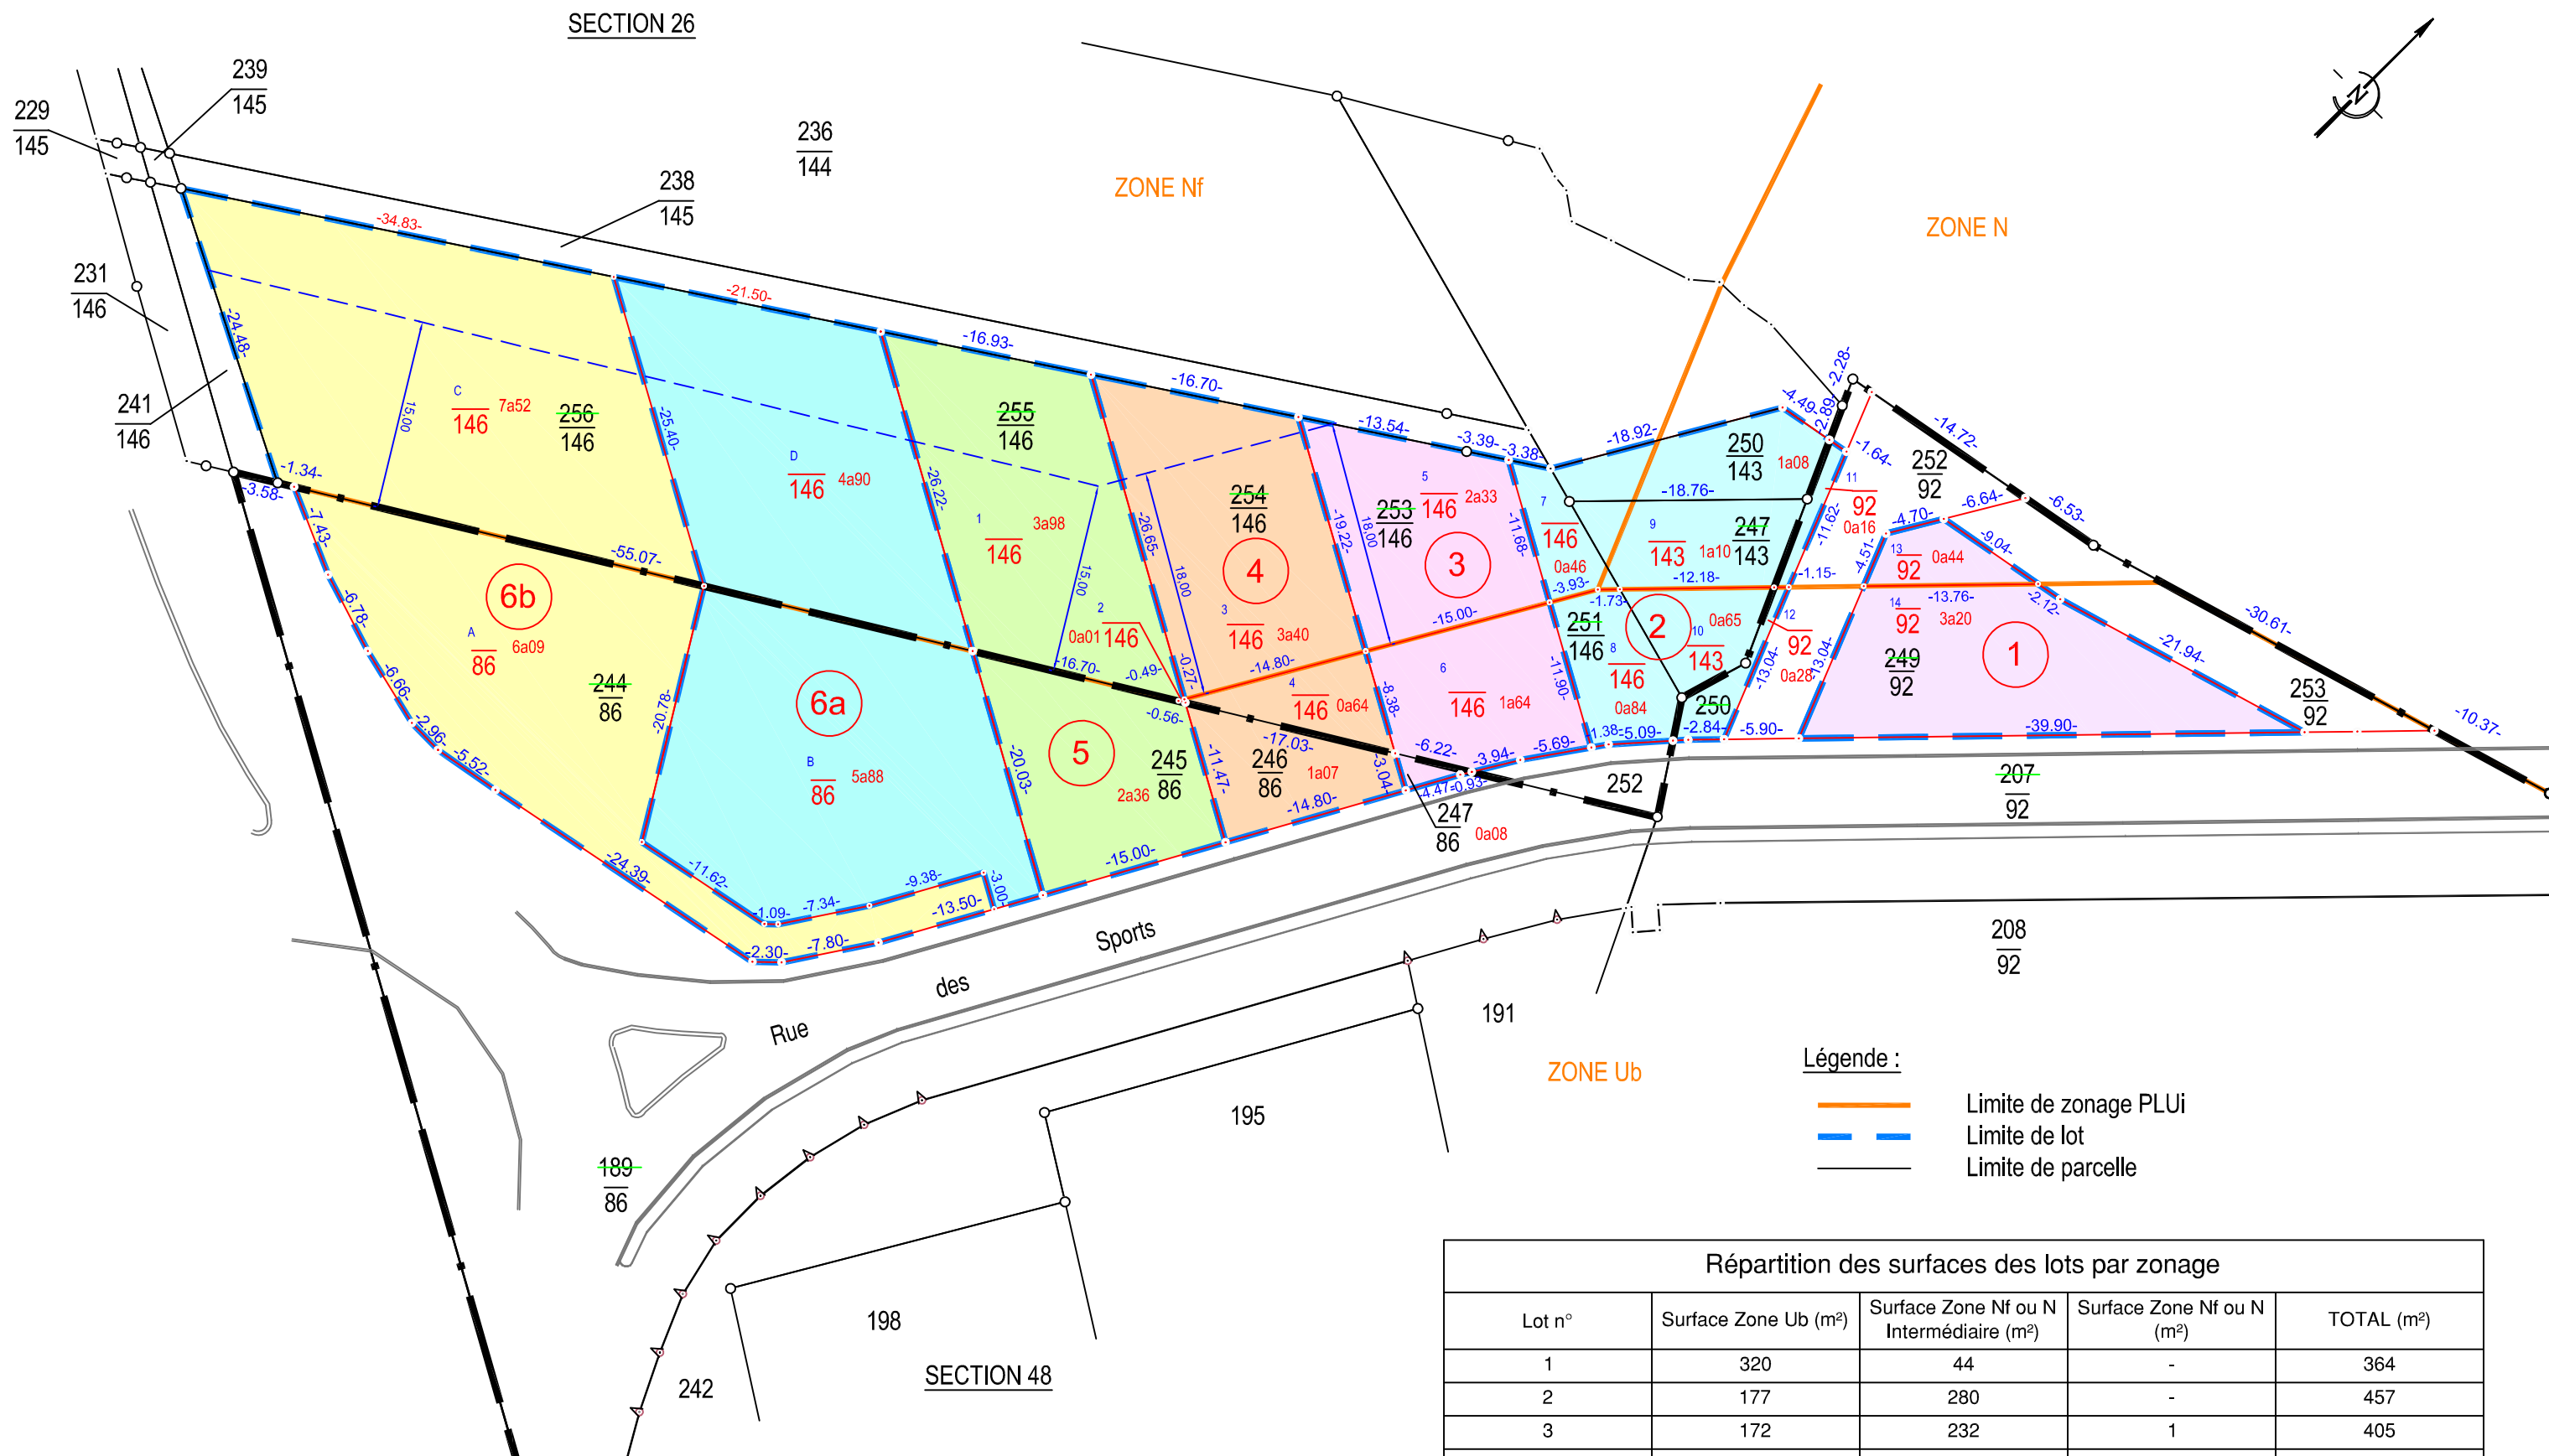

Légende :

- Limite de zonage PLUi
- Limite de lot
- Limite de parcelle

Répartition des surfaces des lots par zonage

Lot n°	Surface Zone Ub (m²)	Surface Zone Nf ou N Intermédiaire (m²)	Surface Zone Nf ou N (m²)	TOTAL (m²)
1	320	44	-	364
2	177	280	-	457
3	172	232	1	405
4	171	267	73	511
5	237	259	139	635
6a	588	327	163	1078
6b	609	524	228	1361



**LAMBERT - Géomètres-Experts**

STRASBOURG - BRUMATH - SARREBOURG - SARRE UNION

[www.lambert-geometre.fr](http://www.lambert-geometre.fr)

BRUMATH - 67170 - 1a rue de la paix - 03.88.51.10.79 - brumath@lambert-geometre.fr



Réf. n° : 35469

Par : AC

Le : 06/12/18