



COMMUNE DE SESSENHEIM

PLAN D'INTERPRETATION PROVISOIRE n°8

Section 6

1/750

Lotissement - Le pré du chêne - Phase 2

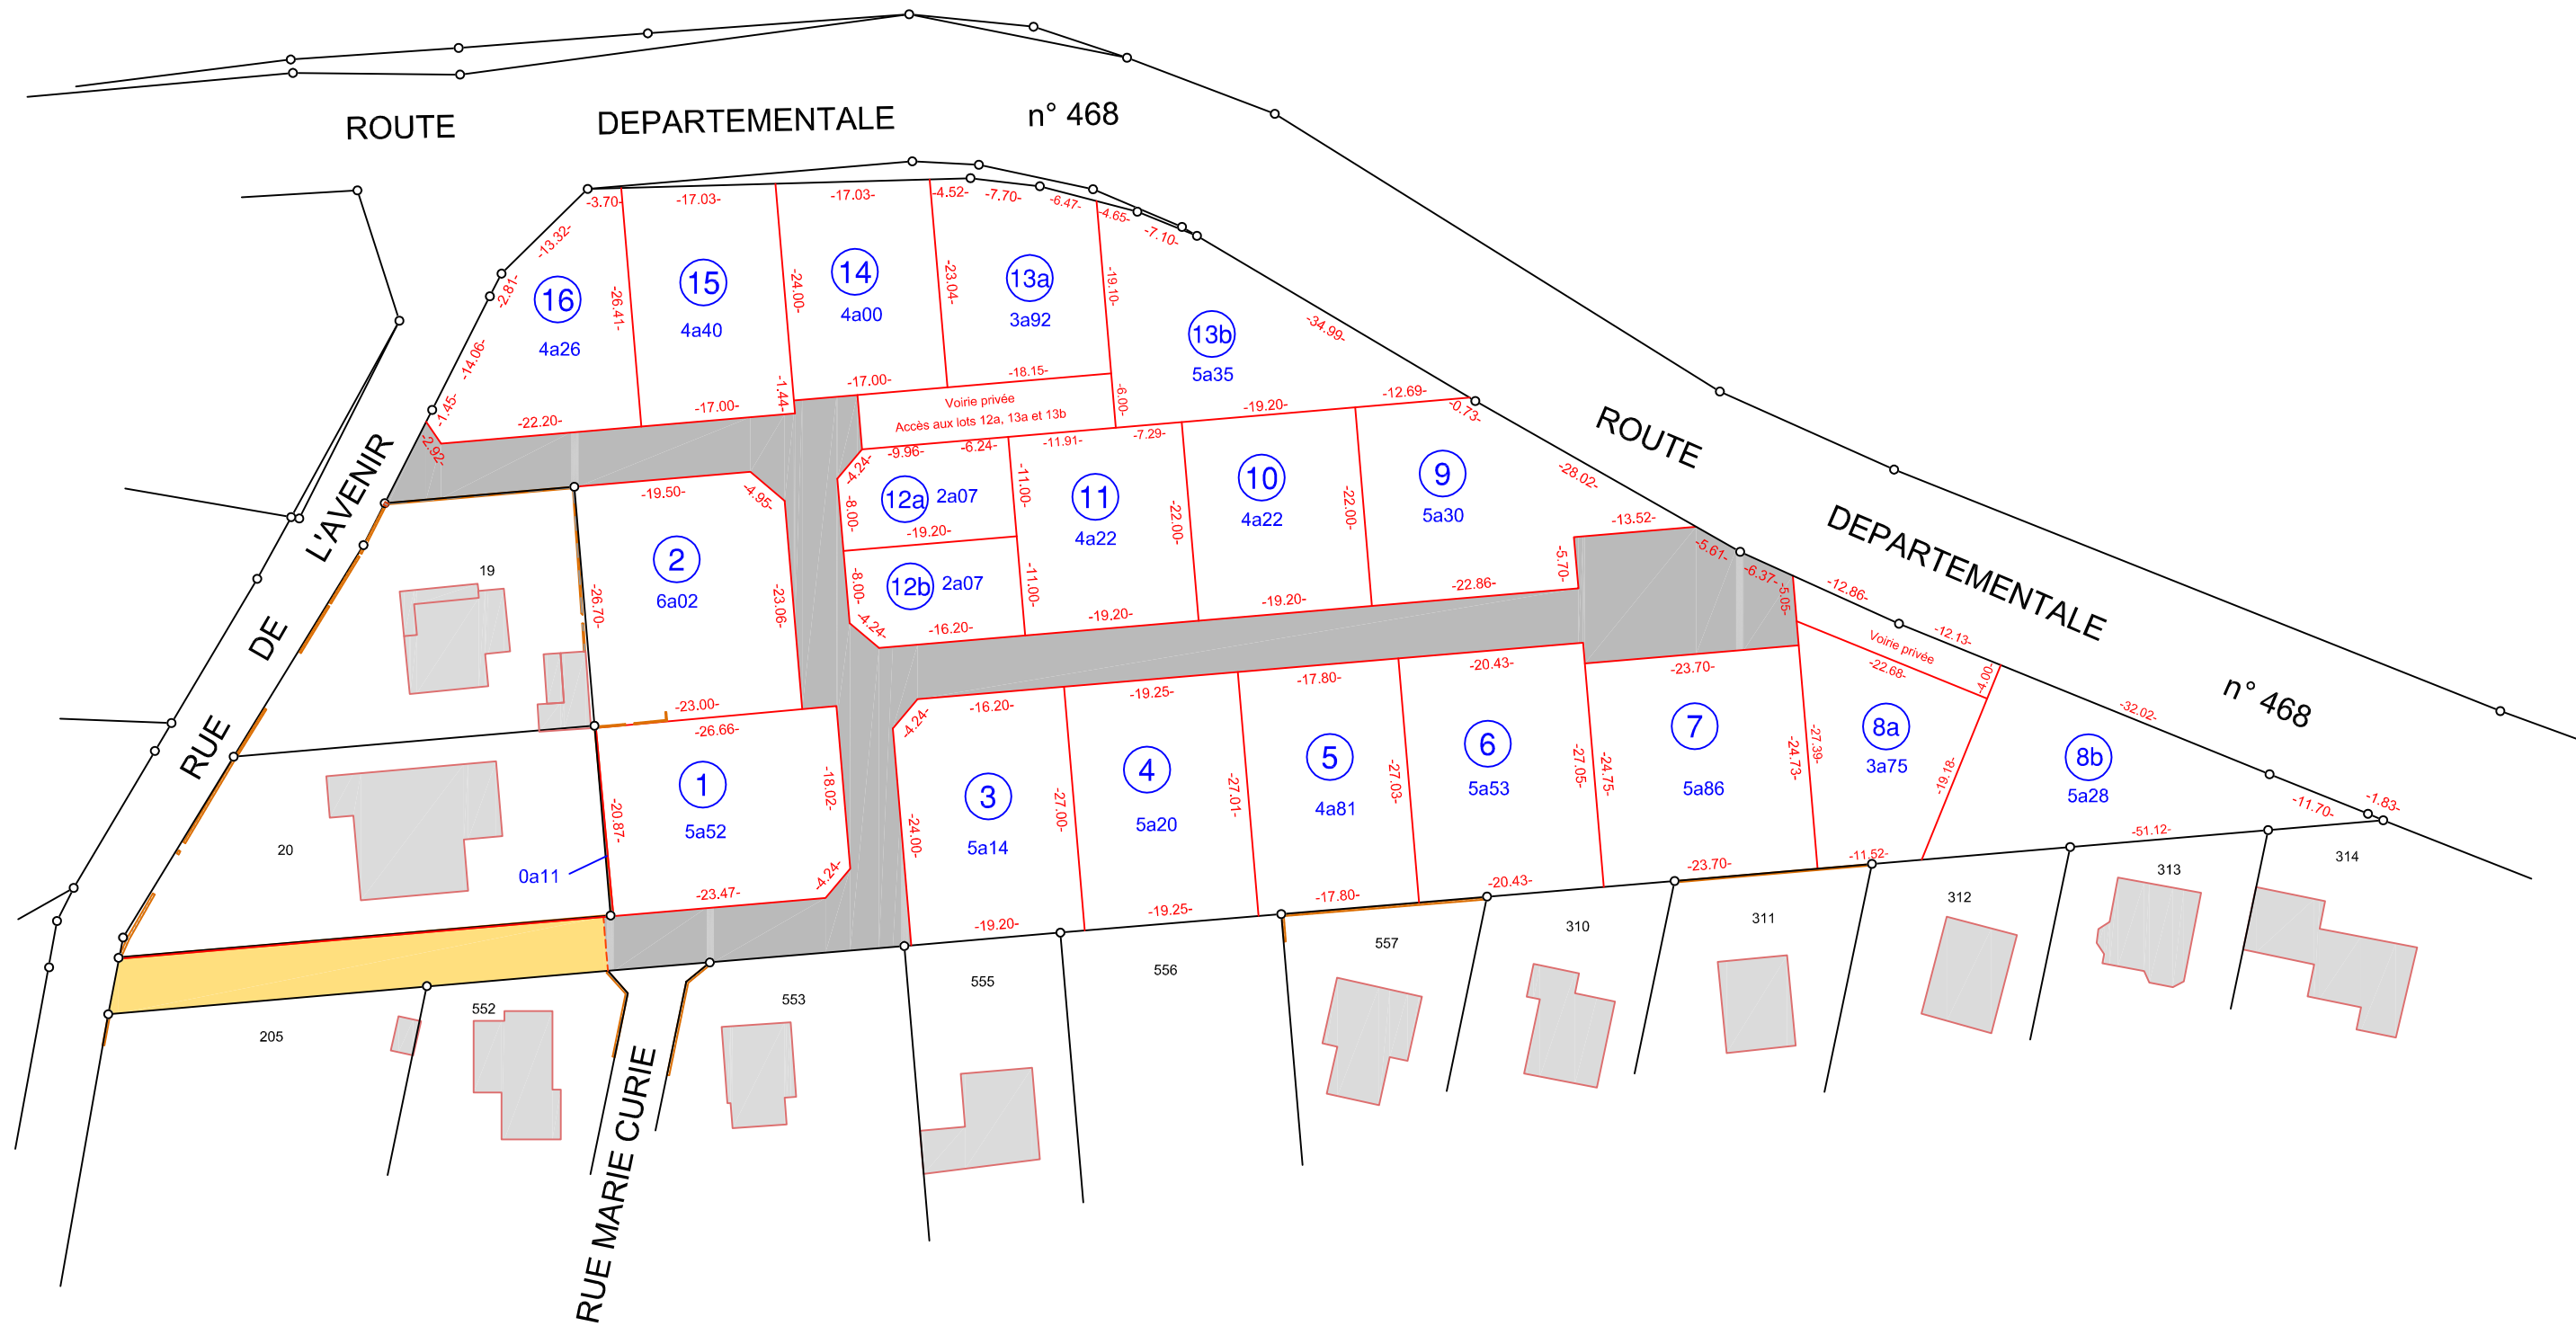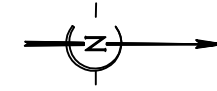

LAMBERT - Géomètres-Experts

STRASBOURG - BRUMATH - SARREBOURG - SARRE UNION

www.lambert-geometre.fr

BRUMATH - 67170 - 1a rue de la paix - 03.88.51.10.79 - brumath@lambert-geometre.fr



Marque Associée

Réf. n° 33314

Par : AC

Le : 07/12/2018