

Opération logements "LES TERRASSES DE L'HORTUS"
rue des Romains à Truchtersheim


TELLOS IMMOBILIER
 2 rue de Strasbourg / 67450 Mundolsheim _ contact@tellosimmobilier.fr

LOT : 003 niveau rdc / type T3	terrasse	13,5
	jardin	127,4m ²
	bande stérile	2,6m ²
	rgt jardin	2,3m ²

surfaces habitables :


séjour-cuisine	27,5m ²	salle de bain	6m ²
chambre 1	12,8m ²	wc	1,4m ²
chambre 2	11,2m ²	entrée	5,9m ²
		dgt	1,3m ²
total		66,1m²	

plan indice 3 échelle _ 1:50 mars 2021
 plan de localisation

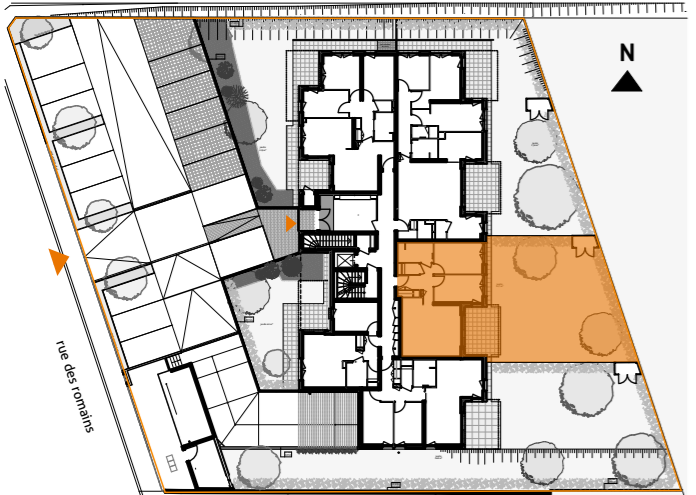


légende

- tableau électrique
- faux plafond et autres retombées structurales
- meuble SDB selon notice de vente
- robinet arrosage
- descente d'eaux pluviales
- suggestion d'aménagement de cuisine :
 - alimentations en eau
 - prises électriques
 - évacuations
 - ameublement et électroménager non fournis
- radiateur sèche serviette
- emplacement lave-linge:
 - alimentation en eau
 - prise électrique
 - évacuation
- talus
- VR = volet roulant
 hsd = hauteur libre sous dalle / dessus chape
 hsp = hauteur libre sous faux plafond / dessus chape
- tracé suggestion d'ameublement / non fourni
- tracé des gabarits PMR

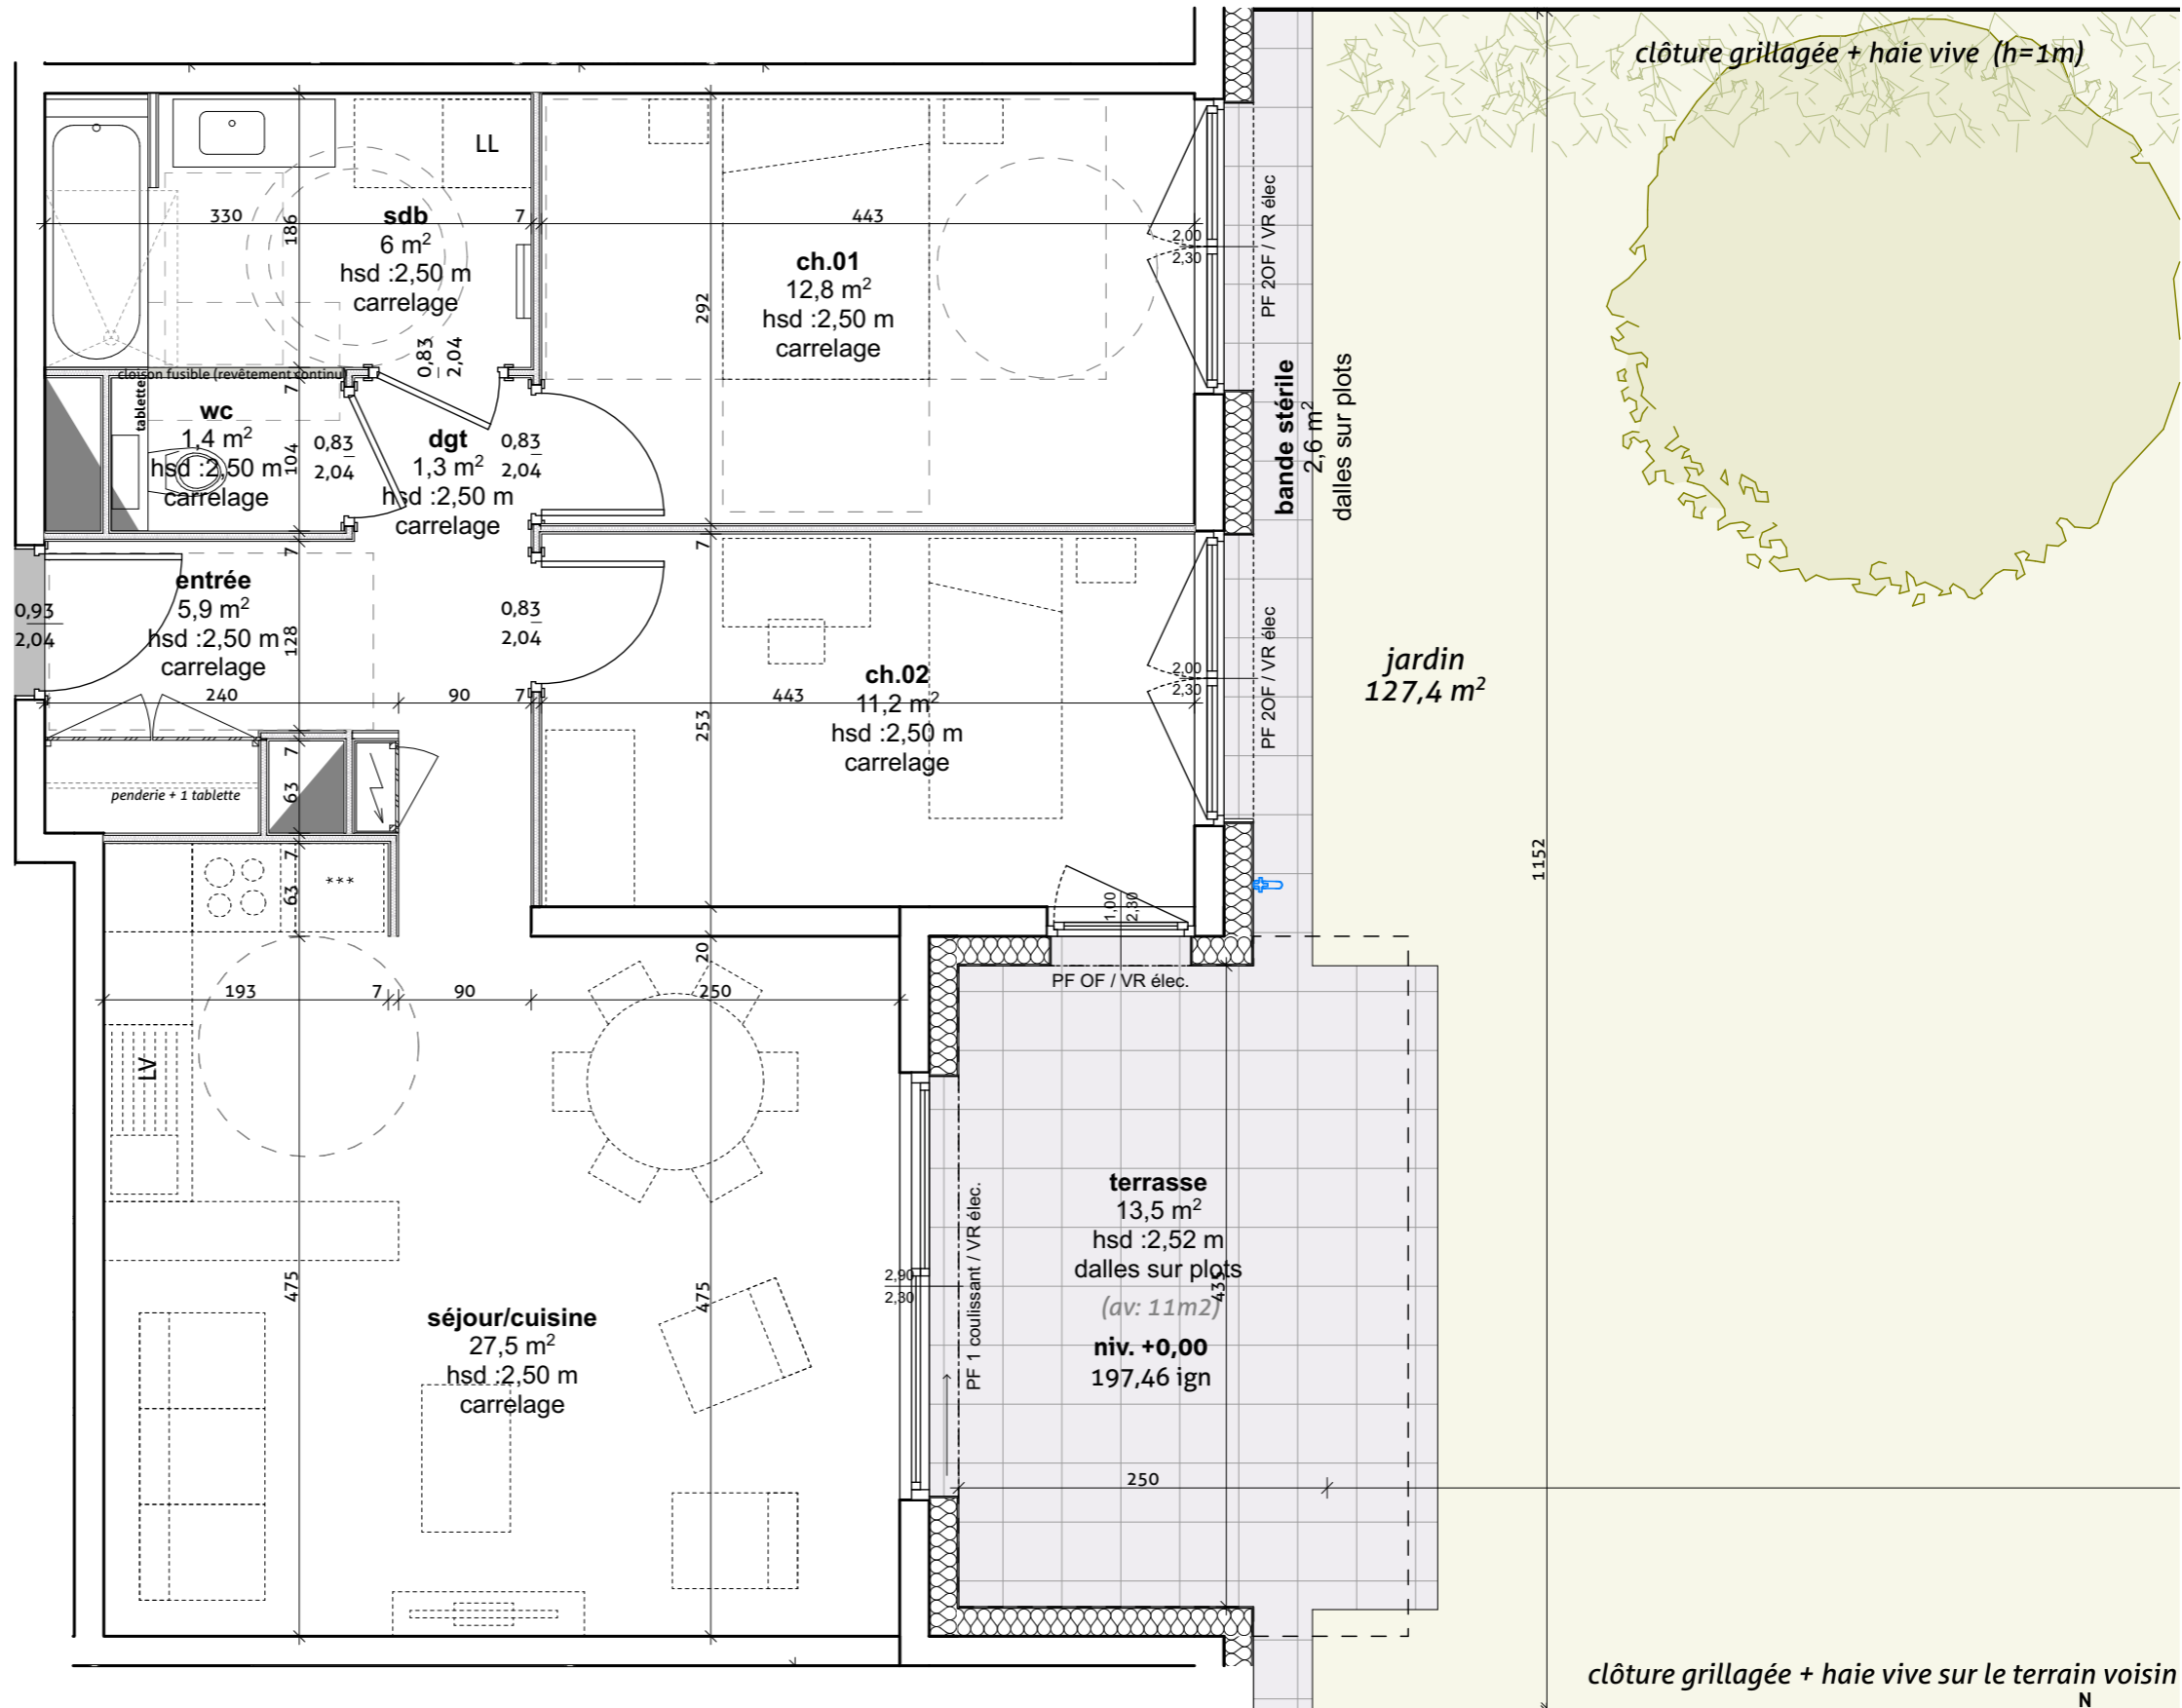

clôture grillagée + haie vive sur le terrain voisin

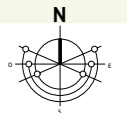

Plans établis par : **rey de crécy**
 atelier d'architecture

BON POUR ACCORD
 Date et signature de l'acquéreur :

PLAN PROVISOIRE

NOTA : Des modifications sont susceptibles d'être apportées en fonction des nécessités techniques pour les dimensions libres et l'équipement. Les surfaces sont approximatives. L'ameublement est exclu ; il est dessiné à titre indicatif pour le positionnement des appareils électriques.

Opération logements "LES TERRASSES DE L'HORTUS" rue des Romains à Truchtersheim



TELLOS IMMOBILIER
2 rue de Strasbourg / 67450 Mundolsheim _ contact@tellosimmobilier.fr

LOT : 003 niveau rdc / type T3	terrasse	13,5
	jardin	127,4m ²
	bande stérile	2,6m ²
	rgt jardin	2,3m ²

surfaces habitables :

séjour-cuisine	27,5m ²	salle de bain	6m ²
chambre 1	12,8m ²	wc	1,4m ²
chambre 2	11,2m ²	entrée	5,9m ²
		dgt	1,3m ²
total		66,1m²	

plan indice 3 échelle _ 1:100 mars 2021
plan de localisation

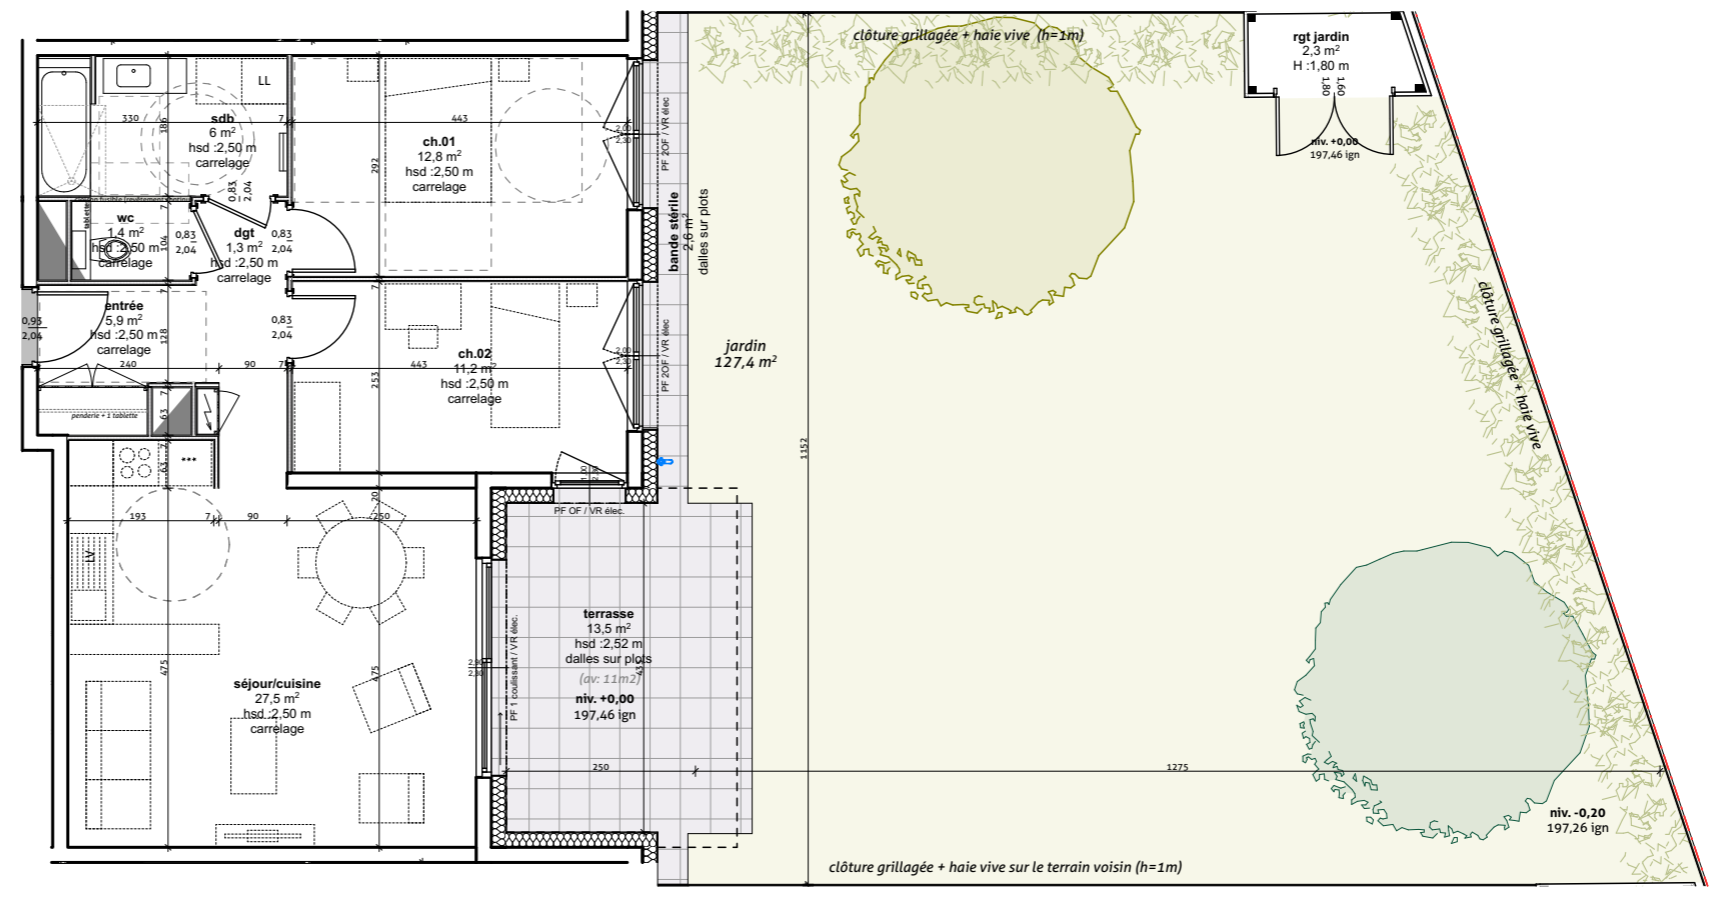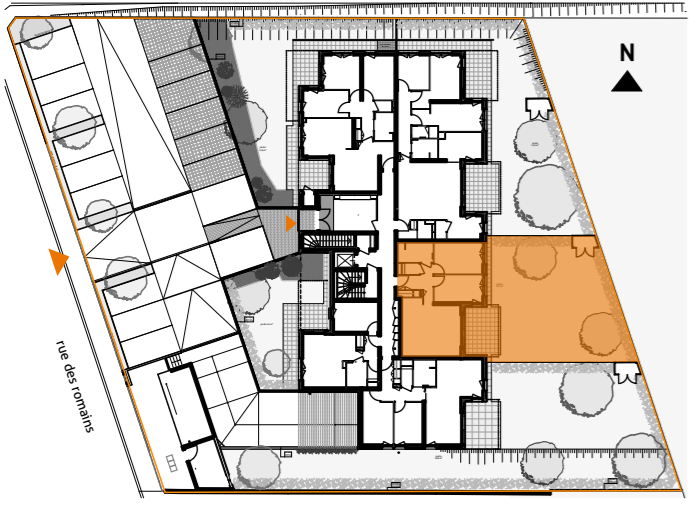

- faux plafond et autres retombées structurelles
 - meuble SDB selon notice de vente
 - robinet arrosage
 - descente d'eaux pluviales
 - suggestion d'aménagement de cuisine :
- alimentations en eau
- prises électriques
- évacuations
- ameublement et électroménager non fournis
 - talus
 - L.L. emplacement lave-linge :
- alimentation en eau
- prise électrique
- évacuation
 - VR = volet roulant
hsd = hauteur libre sous dalle / dessus chape
hsfp = hauteur libre sous faux plafond / dessus chape
 - tracé suggestion d'ameublement / non fourni
 - tracé des gabarits PMR
- OB = oscillo-battant / OF = ouverture à la française
PF = porte fenêtre / Fen = fenêtre
AV = allège vitrée
AP = allège pleine

Plans établis par : **rey de crécy** atelier d'architecture

BON POUR ACCORD
Date et signature de l'acquéreur :

PLAN PROVISOIRE

NOTA : Des modifications sont susceptibles d'être apportées en fonction des nécessités techniques pour les dimensions libres et l'équipement. Les surfaces sont approximatives. L'ameublement est exclu ; il est dessiné à titre indicatif pour le positionnement des appareillages électriques.

