

Opération logements "LES TERRASSES DE L'HORTUS"
rue des Romains à Truchtersheim

TELLOS IMMOBILIER
 2 rue de Strasbourg / 67450 Mundolsheim _ contact@tellosimmobilier.fr

LOT : 005	terrasses 1 et 2	28,9m ²
niveau rdc / type T4	jardin	119m ²
	bande stérile	2,6m ²
	rgt jardin	1,2m ²

surfaces habitables :


séjour-cuisine	31,7m ²	salle de bain	4,7m ²
chambre 1	12m ²	wc	1,6m ²
chambre 2	11,5m ²	entrée	3,5m ²
chambre 3	10,5m ²	dgt	6,3m ²
total		81,8m²	

plan indice 3 échelle _ 1:50 mars 2021



légende

- faux plafond et autres retombées structurelles
- meuble SDB selon notice de vente
- robinet arrosage
- descente d'eaux pluviales
- suggestion d'aménagement de cuisine :
- alimentations en eau
- prises électriques
- évacuations
- ameublement et électroménager non fournis
- VR = volet roulant
hsd = hauteur libre sous dalle / dessus chape
hsfp = hauteur libre sous faux plafond / dessus chape
- tracé suggestion d'ameublement / non fourni
- emplacement lave-linge :
- alimentation en eau
- prise électrique
- évacuation
- talus
- tracé des gabarits PMR

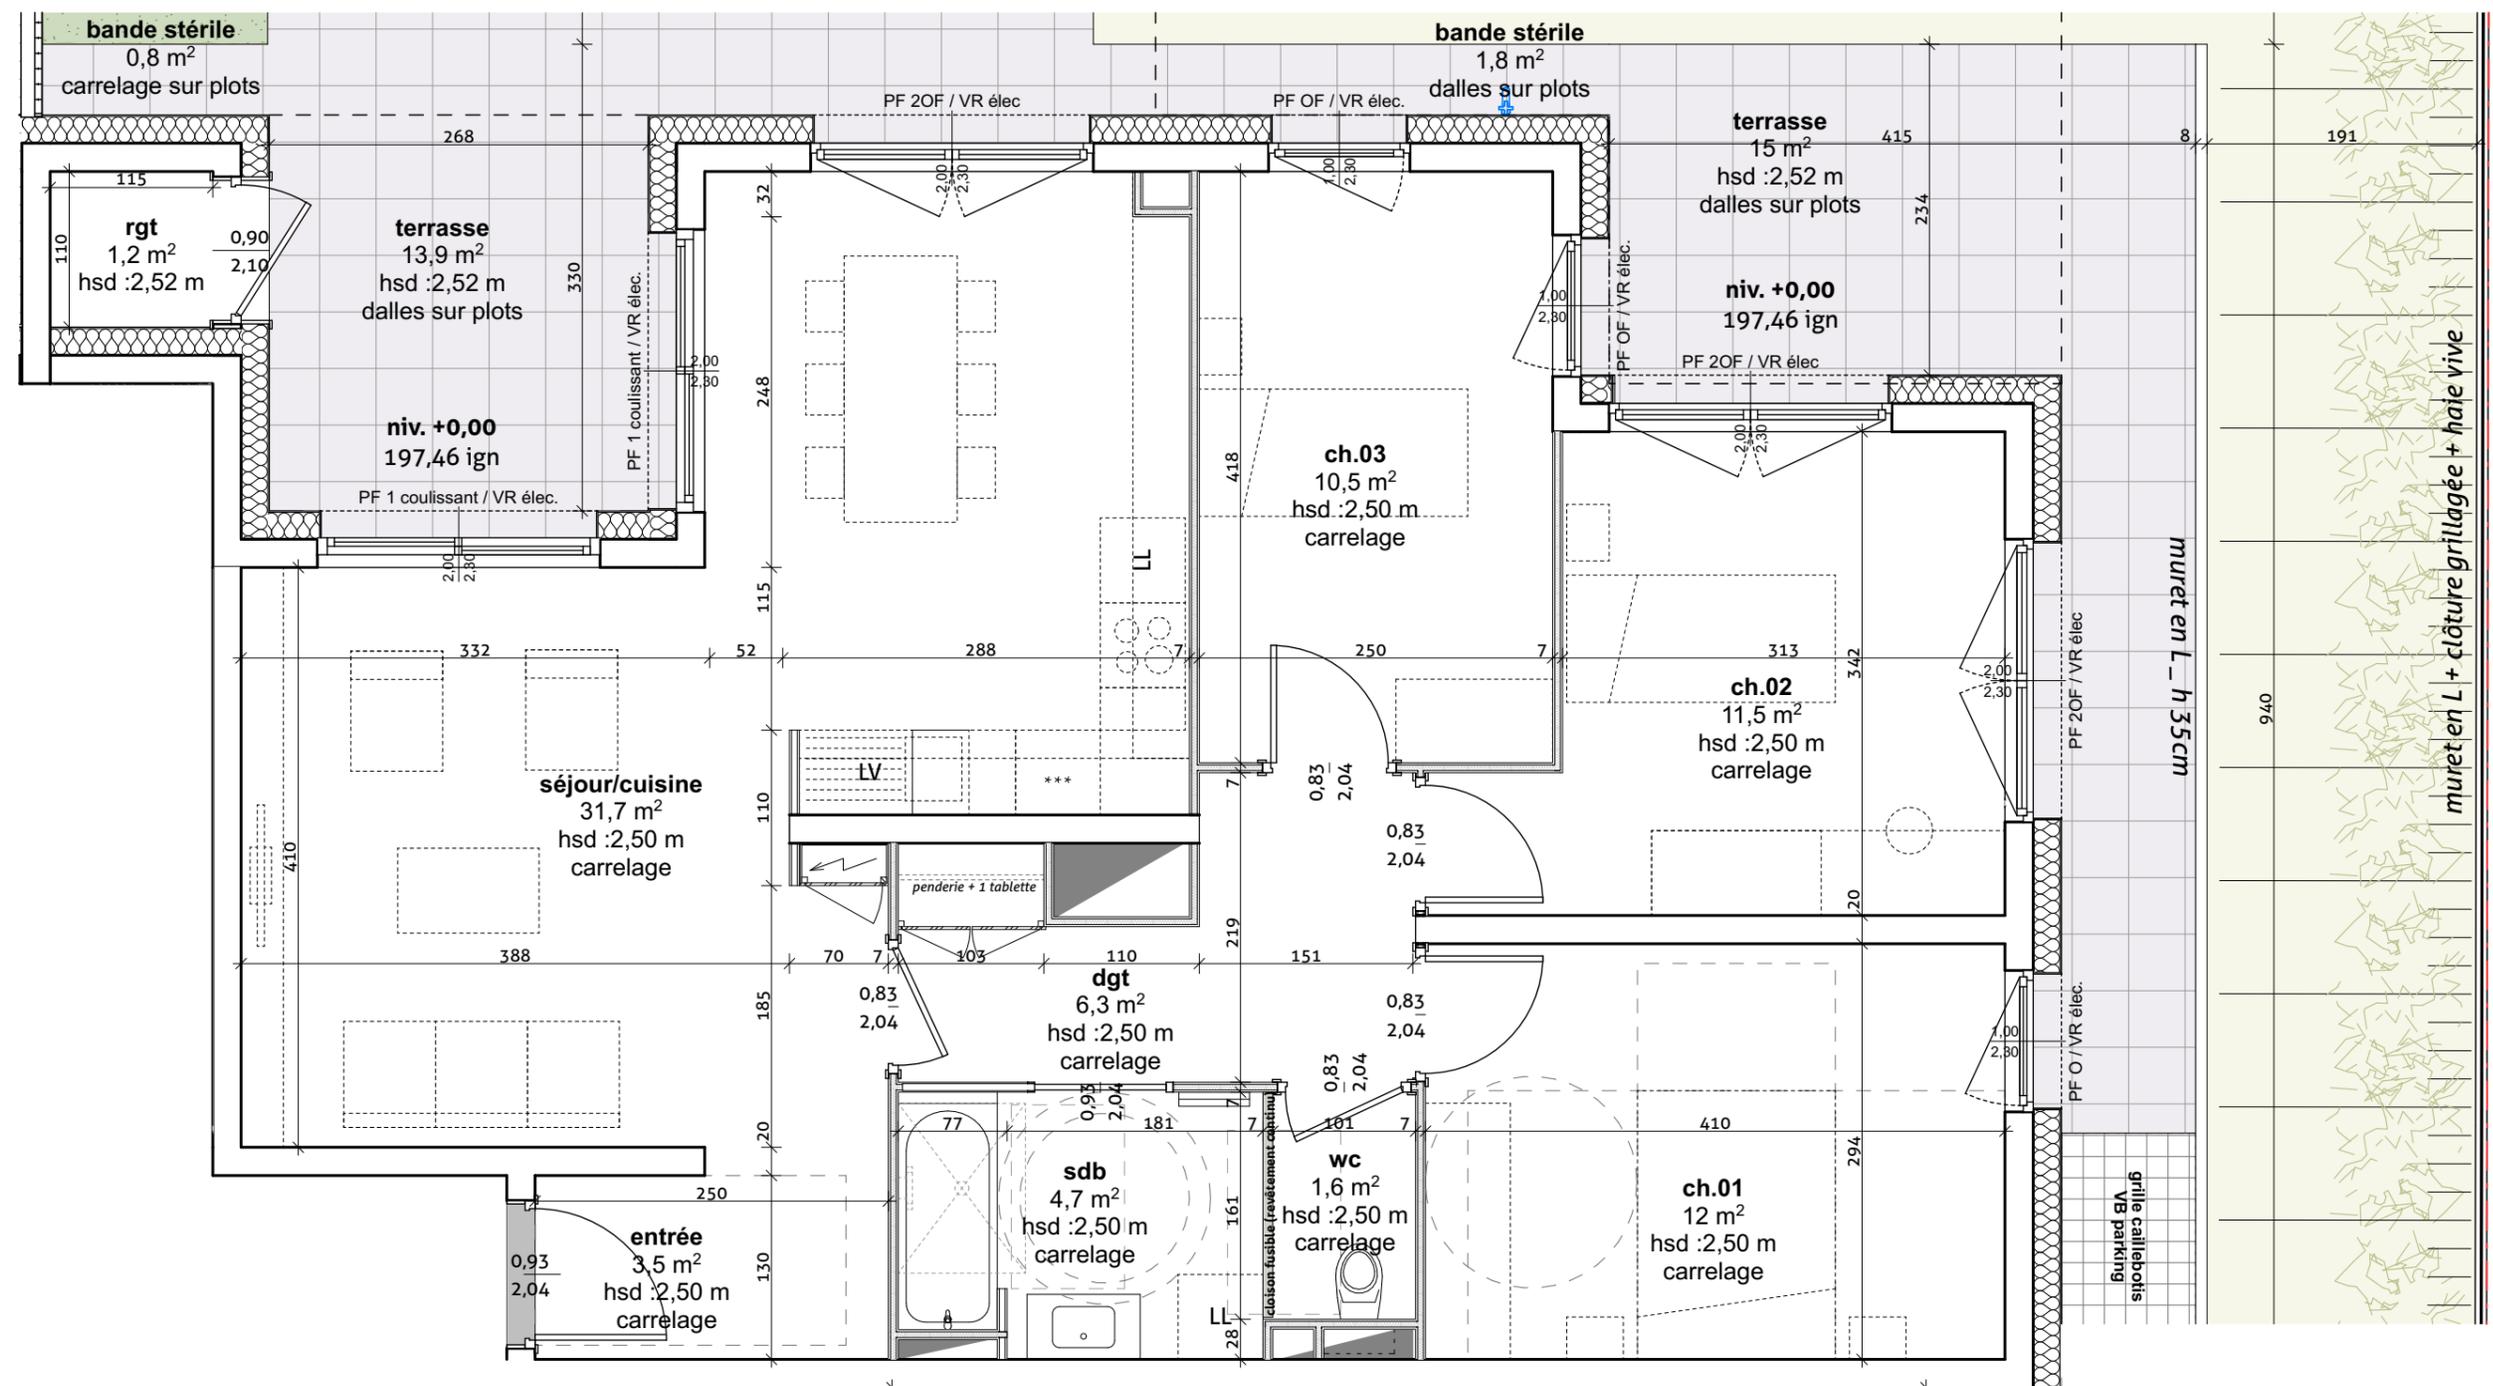

Opération logements "LES TERRASSES DE L'HORTUS" rue des Romains à Truchtersheim


TELLOS IMMOBILIER
2 rue de Strasbourg / 67450 Mundolsheim _ contact@tellosimmobilier.fr

LOT : 005 niveau rdc / type T4	terrasses 1 et 2	28,9m ²
	jardin	119m ²
	bande stérile	2,6m ²
	rgt jardin	1,2m ²

surfaces habitables :


séjour-cuisine	31,7m ²	salle de bain	4,7m ²
chambre 1	12m ²	wc	1,6m ²
chambre 2	11,5m ²	entrée	3,5m ²
chambre 3	10,5m ²	dgt	6,3m ²
total		81,8m²	

plan indice 3 échelle _ 1:100 mars 2021
plan de localisation

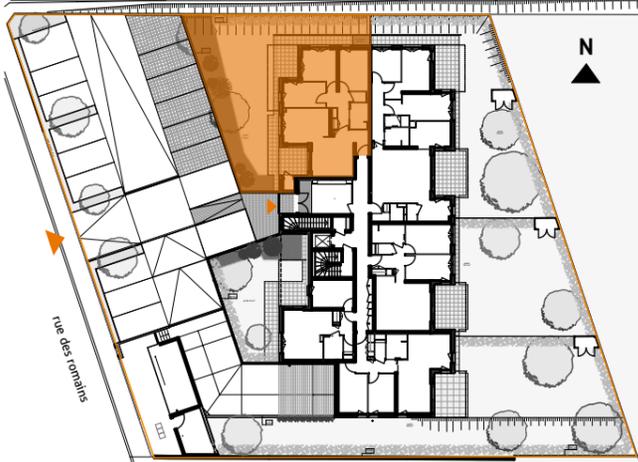

légende

- faux plafond et autres retombées structurelles
 - meuble SDB selon notice de vente
 - robinet arrosage
 - descente d'eaux pluviales
 - suggestion d'aménagement de cuisine :
- alimentations en eau
- prises électriques
- évacuations
- ameublement et électroménager non fournis
 - talus
 - tracé suggestion d'ameublement / non fourni
 - tracé des gabarits PMR
- OB = oscillo-battant / OF = ouverture à la française
PF = porte fenêtre / Fen = fenêtre
AV = allège vitrée
AP = allège pleine
- VR = volet roulant
hsd = hauteur libre sous dalle / dessus chape
hsfp = hauteur libre sous faux plafond / dessus chape

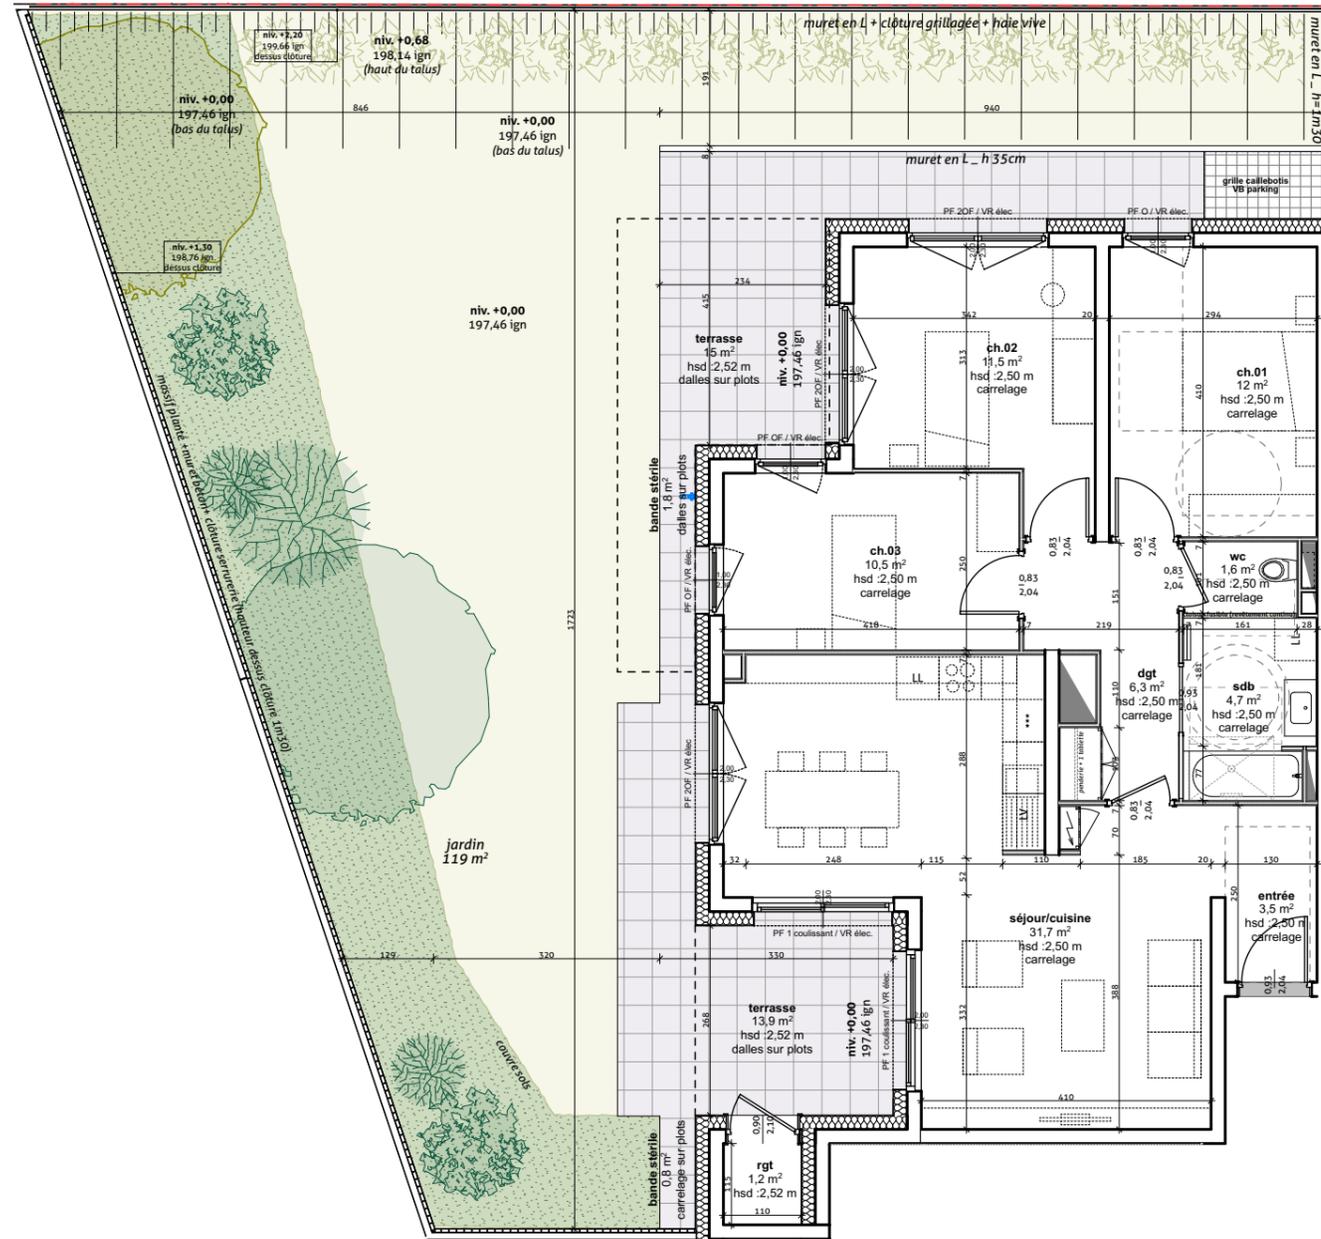

BON POUR ACCORD
Date et signature de l'acquéreur :

PLAN PROVISOIRE

NOTA : Des modifications sont susceptibles d'être apportées en fonction des nécessités techniques pour les dimensions libres et l'équipement. Les surfaces sont approximatives. L'ameublement est exclu ; il est dessiné à titre indicatif pour le positionnement des appareils électriques.

