

**Opération logements "LES TERRASSES DE L'HORTUS"**  
**rue des Romains à Truchtersheim**


TELLOS IMMOBILIER  
 2 rue de Strasbourg / 67450 Mundolsheim \_ contact@tellosimmobilier.fr

<b>LOT : 101</b> niveau 01 / type T2	balcon	11m <sup>2</sup>

**surfaces habitables :**


séjour-cuisine	21,2m <sup>2</sup>	salle de bain	4,4m <sup>2</sup>
chambre 1	11,5m <sup>2</sup>	wc	1,5m <sup>2</sup>
		entrée	4,6m <sup>2</sup>
<b>total</b>		<b>43,2m<sup>2</sup></b>	

plan indice 3 échelle \_ 1:50 mars 2021  
 plan de localisation

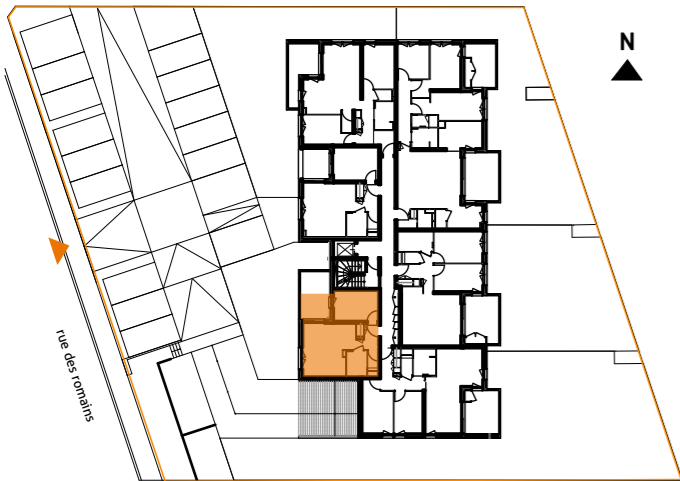

légende

	tableau électrique		radiateur sèche serviette
	faux plafond et autres retombées structurales		emplacement lave-linge: - alimentation en eau - prise électrique - évacuation
	meuble SDB selon notice de vente		talus
	robinet arrosage	<b>suggestion d'aménagement de cuisine :</b> - alimentations en eau - prises électriques - évacuations - ameublement et électroménager non fournis	
	descente d'eaux pluviales		VR = volet roulant hsd = hauteur libre sous dalle / dessus chape hsfp = hauteur libre sous faux plafond / dessus chape
	tracé suggestion d'ameublement / non fourni		tracé des gabarits PMR

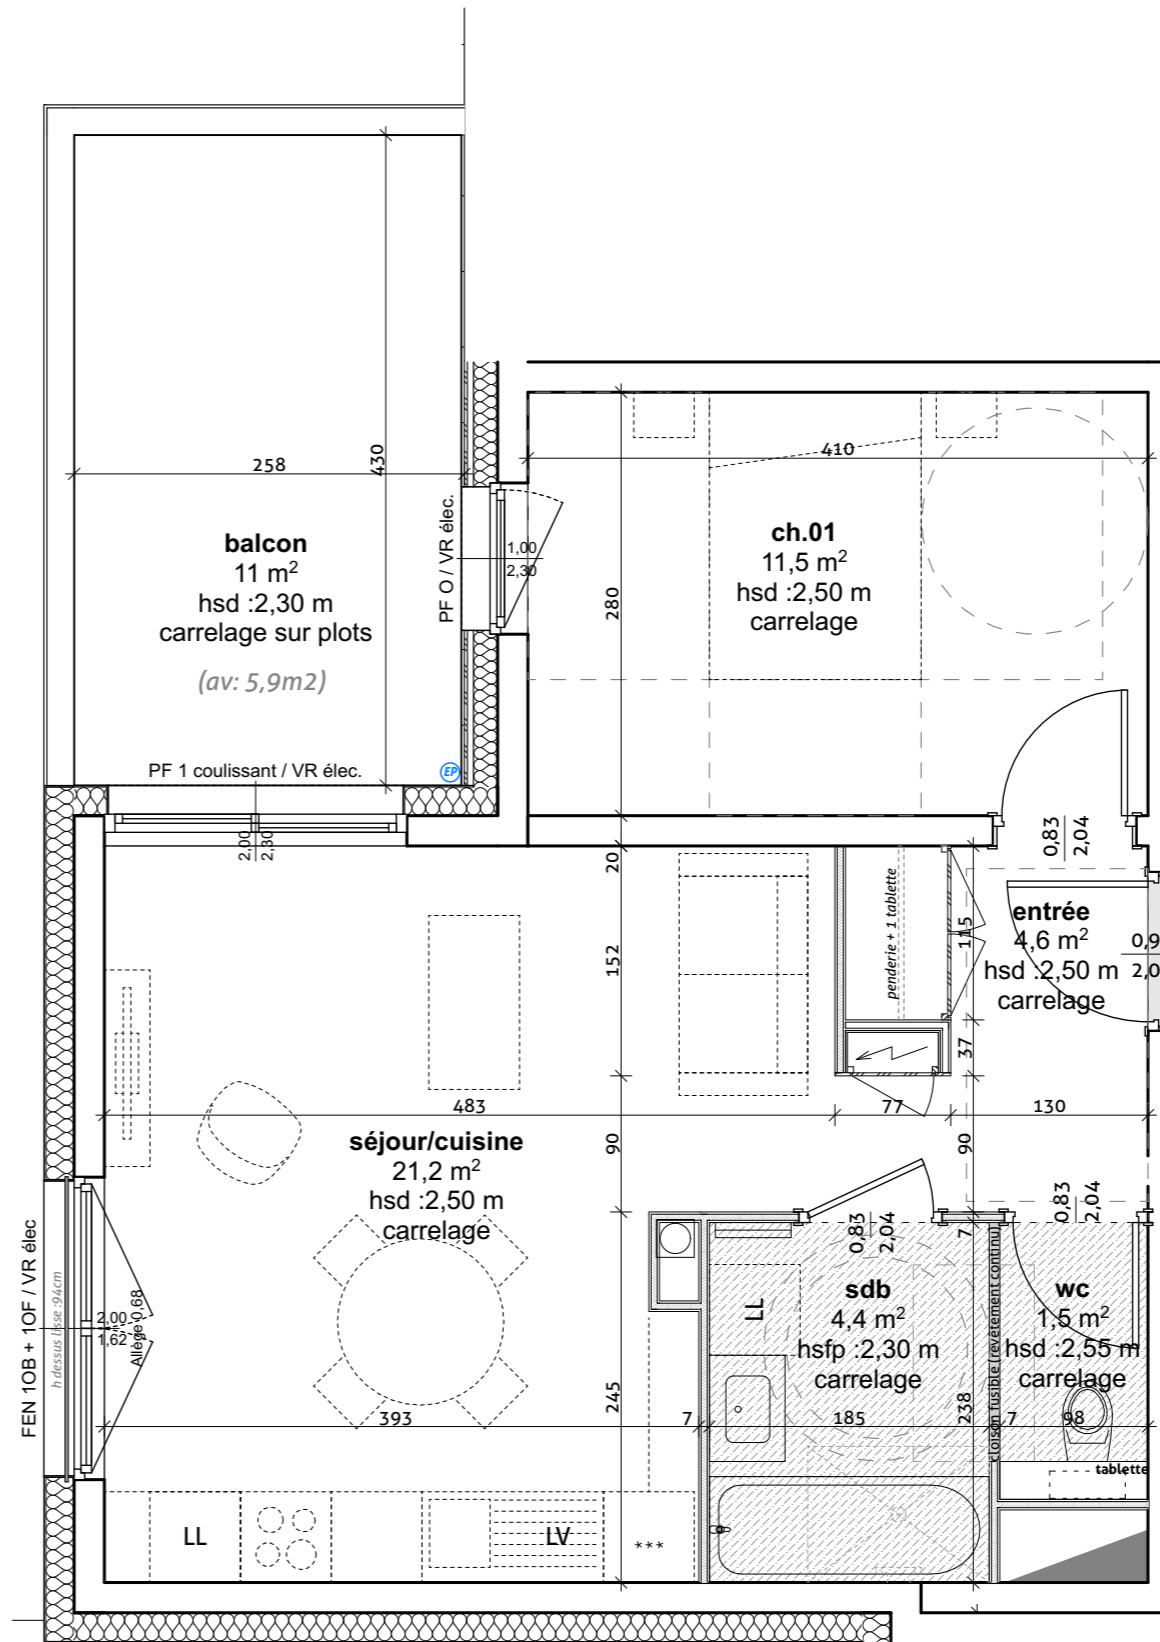

**BON POUR ACCORD**  
 Date et signature de l'acquéreur :

**PLAN PROVISOIRE**