

Opération logements "LES TERRASSES DE L'HORTUS"
rue des Romains à Truchtersheim

TELLOS IMMOBILIER
 2 rue de Strasbourg / 67450 Mundolsheim _ contact@tellosimmobilier.fr

LOT : 103 niveau 01 / type T3	balcon	12m ²
	rgt ext	1m ²



surfaces habitables :



séjour-cuisine	27,5m ²	salle de bain	6m ²
chambre 1	12,8m ²	wc	1,4m ²
chambre 2	11,2m ²	entrée	5,9m ²
		dgt	1,3m ²
total		66,1m²	

plan indice 3 échelle _ 1:50 mars 2021
 plan de localisation



légende

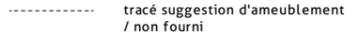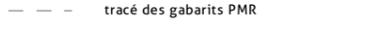-  tableau électrique
 -  faux plafond et autres retombées structurales
 -  meuble SDB selon notice de vente
 -  robinet arrosage
 -  descente d'eaux pluviales
 -  radiateur sèche serviette
 -  emplacement lave-linge:
- alimentation en eau
- prise électrique
- évacuation
 -  talus
 -  suggestion d'aménagement de cuisine :
- alimentations en eau
- prises électriques
- évacuations
- ameublement et électroménager non fournis
 -  - - - - - tracé suggestion d'ameublement / non fourni
 -  - - - - - tracé des gabarits PMR
- OB = oscillo-battant / OF = ouverture à la française
 PF = porte fenêtre / Fen = fenêtre
 AV = allège vitrée
 AP = allège pleine
- VR = volet roulant
 hsd = hauteur libre sous dalle / dessus chape
 hsp = hauteur libre sous faux plafond / dessus chape

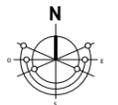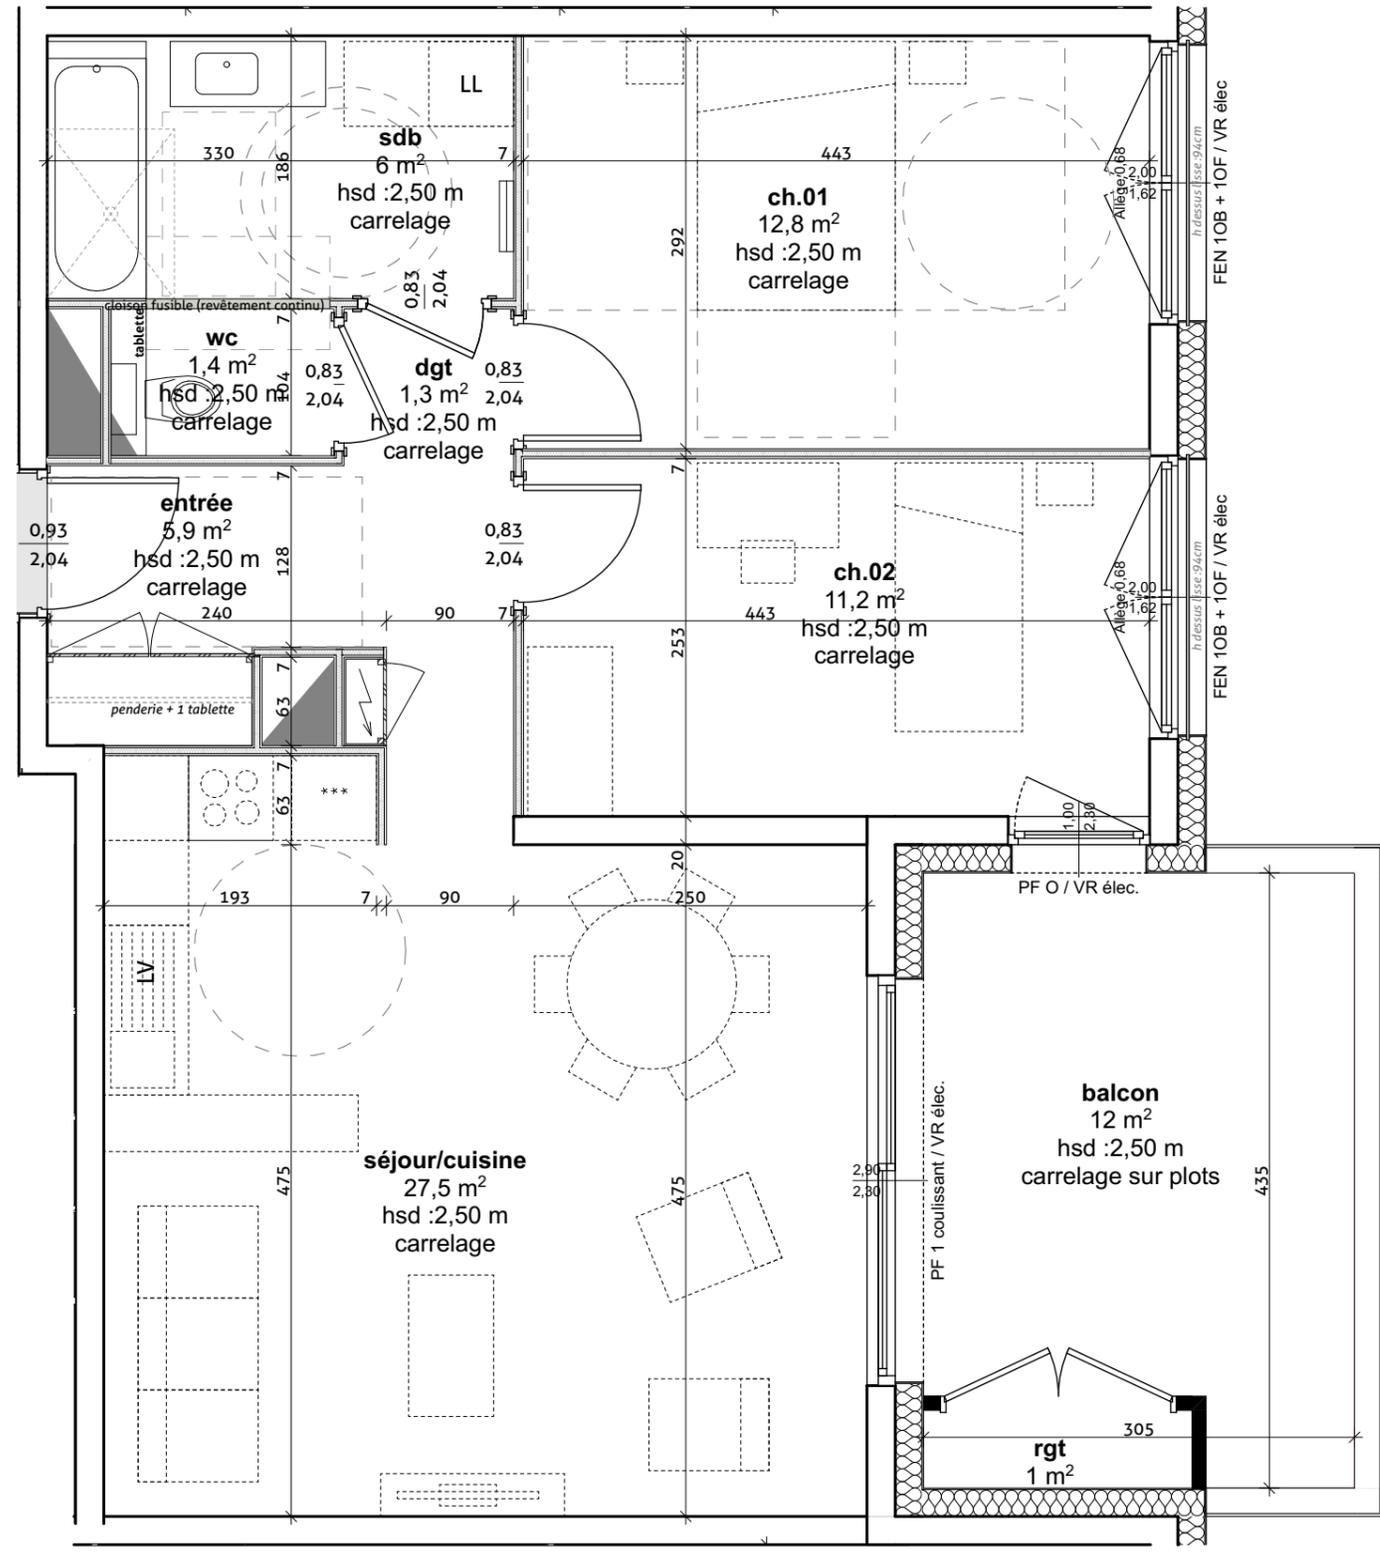

Plans établis par : **rey de crécy**
 atelier d'architecture

BON POUR ACCORD
 Date et signature de l'acquéreur :

PLAN PROVISOIRE

NOTA : Des modifications sont susceptibles d'être apportées en fonction des nécessités techniques pour les dimensions libres et l'équipement. Les surfaces sont approximatives. L'ameublement est exclu ; il est dessiné à titre indicatif pour le positionnement des appareils électriques.