


SCHWEIGHOUSE-SUR-MODER

LE CARRE DU ROND POINT

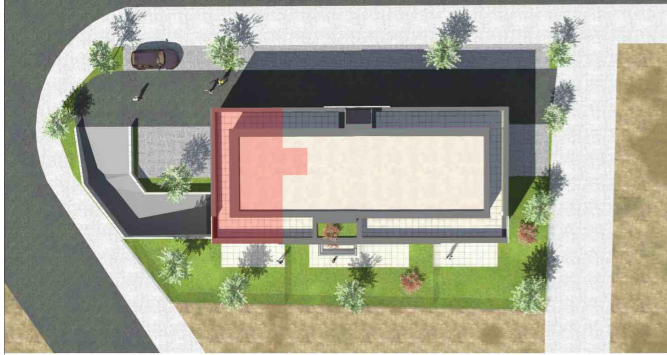

PLAN DE MASSE



VUES AERIENNES



VUE COTE JARDIN




VUE COTE RUE



LOT 1 - 3 pièces	
Pièce	Surface
CHAMBRE 1	11,76
CHAMBRE 2	9,57
ENTREE	10,87
SDB	6,12
SEJOUR	29,66
WC	2,36
	70,34 m ²

JARDIN [terrasse comprise]	52,64 m ²
----------------------------	----------------------

- Réglette étanche
- Hublot étanche
 - Spot
 - Spot Salle de Bains
 - Appique Salle de Bains
 - Plafonnier
 - Appique cuisine
 - Appique décorative
 - Interrupteur simple
 - Interrupteur va et vient
 - Bouton poussoir
 - Prise de courant
 - Prise de courant double
 - Prise de courant double
 - Prise RJ45
 - Prise TV-câblage
 - Prise rasoir
 - Thermostat
 - Vidéophone
 - Poussoir sonnette
 - Détecteur de présence
 - Tableau électrique
 - Détecteur de fumée
 - Commande volet roulant

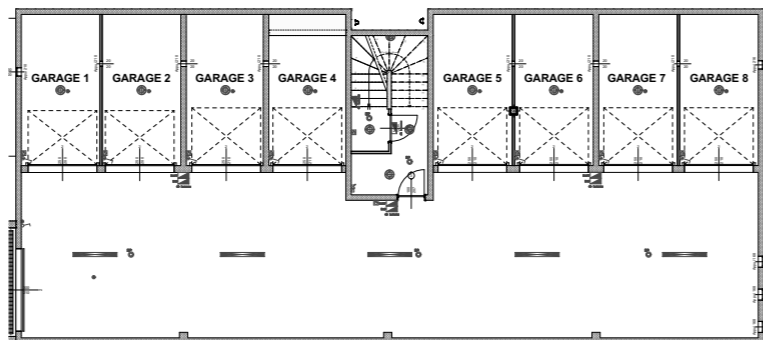

SOUS-SOL

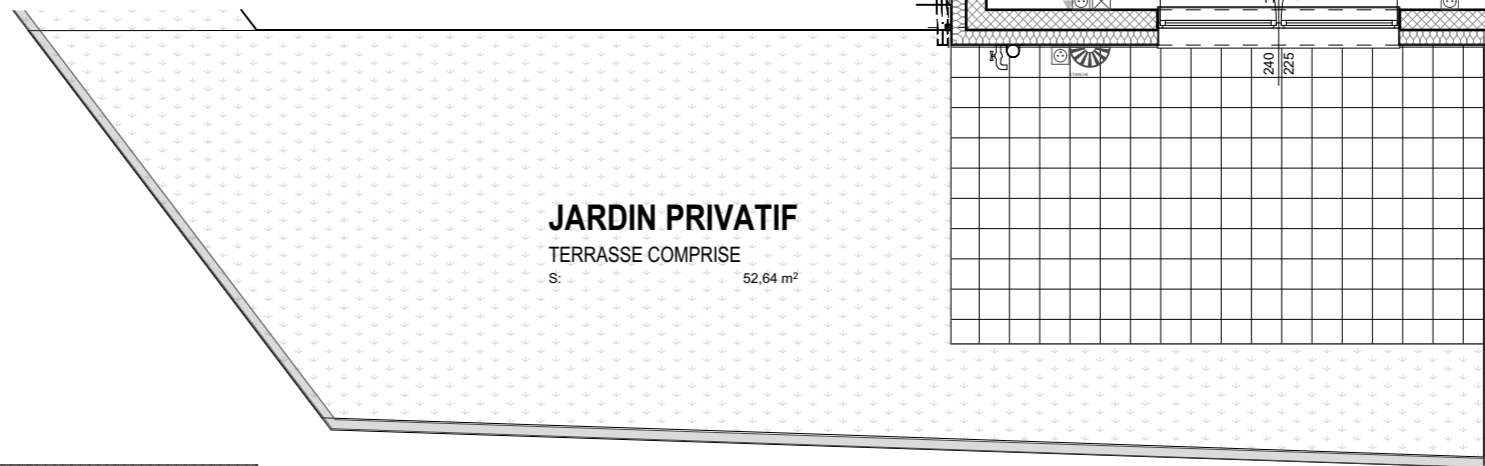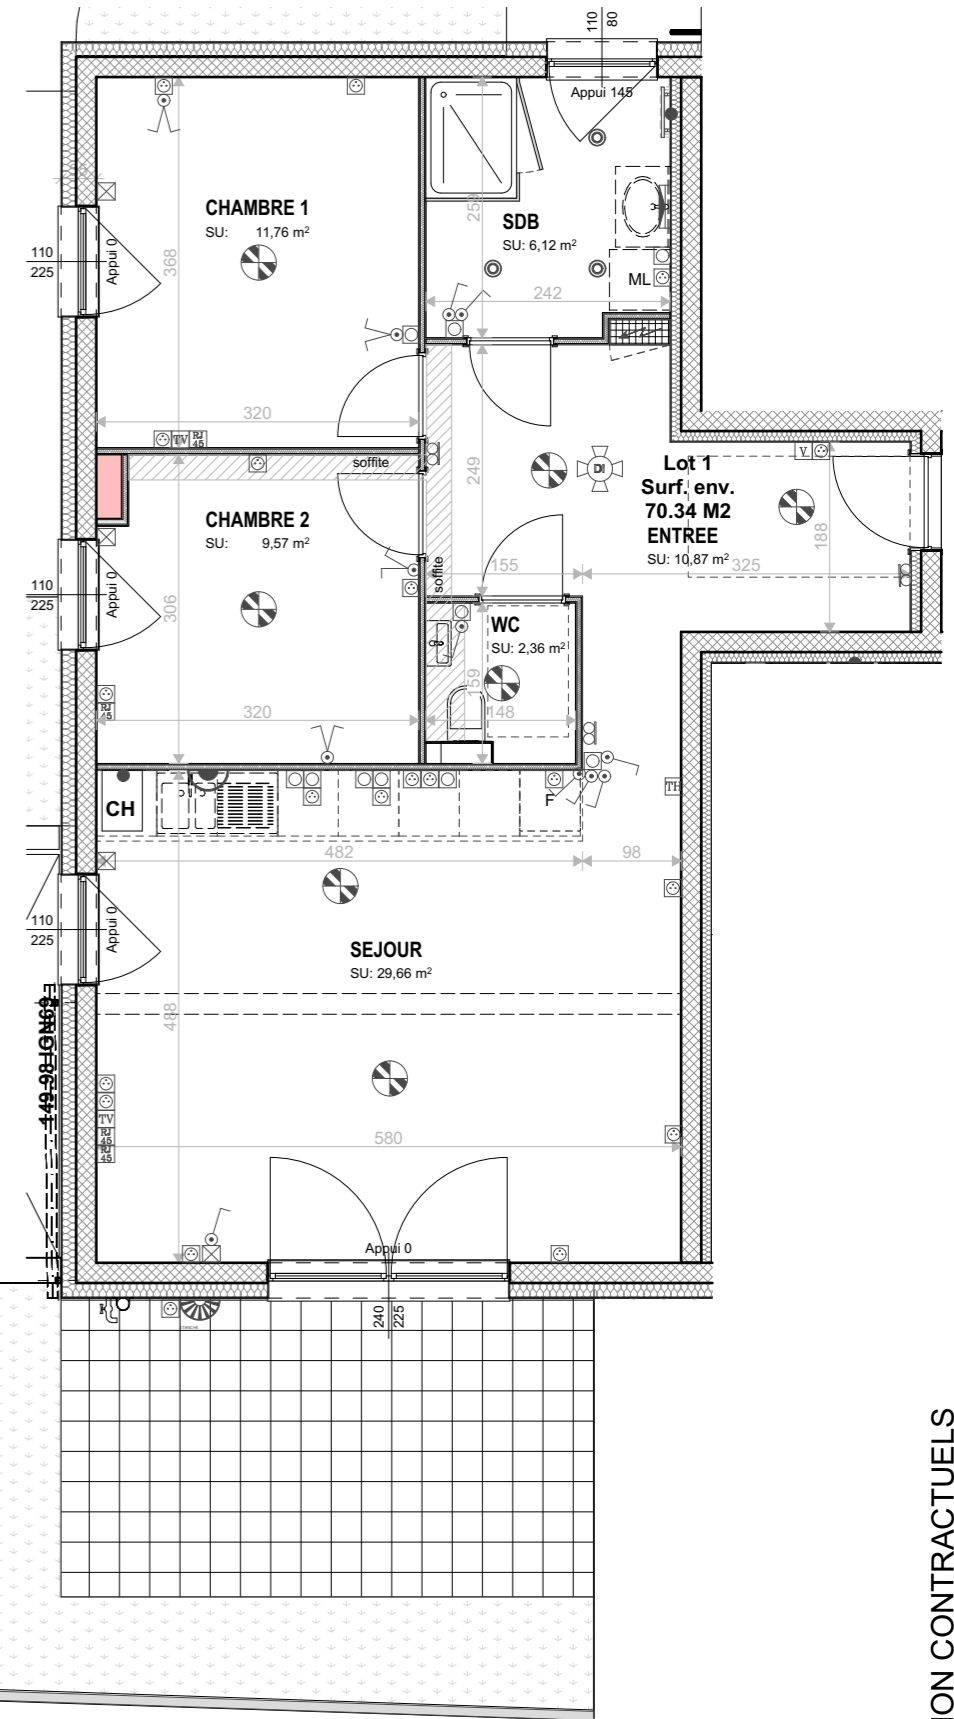

1:75

ALPHA AMÉNAGEMENT
le partenaire de votre projet

Commercialisation

Didier VILLEMUR
Port : 06 03 62 81 74
Mail : contact@alphaamenagement.fr

Lucie RISSE
Port : 06 63 33 99 18
Mail : Lrisse@tellos.fr

Indice : 05
Demande acquéreur

08/07/2021

DESSINS ET SURFACES NON CONTRACTUELS