

SCHWEIGHOUSE-SUR-MODER

LE CARRE DU ROND POINT



PLAN DE MASSE



VUES AERIENNES



VUE COTE JARDIN





VUE COTE RUE

| LOT 6 - 3 pièces | |
|------------------|----------------------|
| Surfaces | |
| CHAMBRE 1 | 14,11 |
| CHAMBRE 2 | 10,47 |
| DGT | 8,67 |
| SDB | 5,84 |
| SEJOUR | 34,44 |
| WC | 1,83 |
| | 75,36 m ² |

| | |
|--------|----------------------|
| BALCON | 11,45 m ² |
|--------|----------------------|

- Réglette étanche
- Hublot étanche
- Spot
- Spot Salle de Bains
- Appique Salle de Bains
- Plafonnier
- Appique cuisine
- Appique décorative
- Interrupteur simple
- Interrupteur va et vient
- Bouton poussoir
- Prise de courant
- Prise de courant double
- Prise de courant double
- Prise RJ45
- Prise TV-câblage
- Prise rasoir
- Thermostat
- Vidéophone
- Poussoir sonnette
- Détecteur de présence
- Tableau électrique
- Détecteur de fumée
- Commande volet roulant

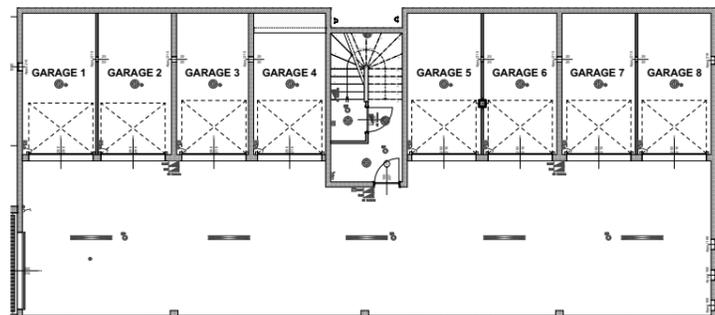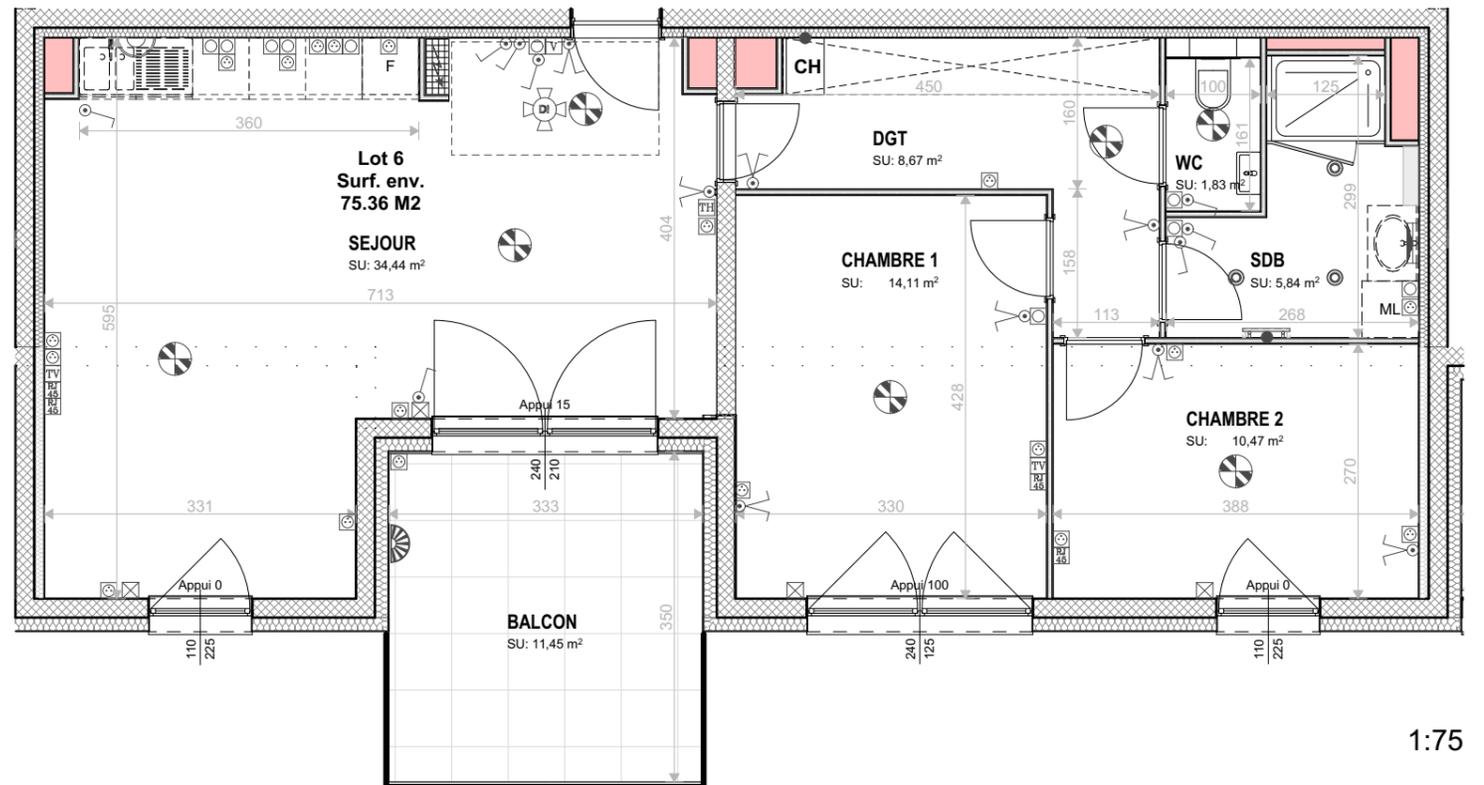

ALPHA AMÉNAGEMENT
le partenaire de votre projet

Commercialisation

Didier VILLEMUR
Port : 06 03 62 81 74
Mail : contact@alphaamenagement.fr

Lucie RISSE
Port : 06 63 33 99 18
Mail : Lrisse@tellos.fr

Indice : 03

08/07/2021

DESSINS ET SURFACES NON CONTRACTUELS