


maîtrise d'ouvrage
TELLOS IMMOBILIER
 2 rue de Strasbourg
 67 450 MUNDOLSHEIM
 tél. 03.88.04.84.84
 mail. contact@tellos-immobilier.fr

architecte
IXO architecture
 2a rue Jacques Tarade
 67 600 Sélestat
 tél. 03.90.57.20.10
 mail. agence@ixo-architecture.fr

bet structures
SMART'
 68700 CERNAY
 tél. 06.78.33.33.92
 mail. jp.marrari@smart-ingenierie.com

bet fluides
THERMI D
 68 700 CERNAY
 tél. 03.89.37.27.89
 mail. sangregorio.gilles@thermi-d.com

économiste meo
AMEO
 67 200 Strasbourg
 tél. 03.88.77.15.86
 mail. simon@ameo-ing.com

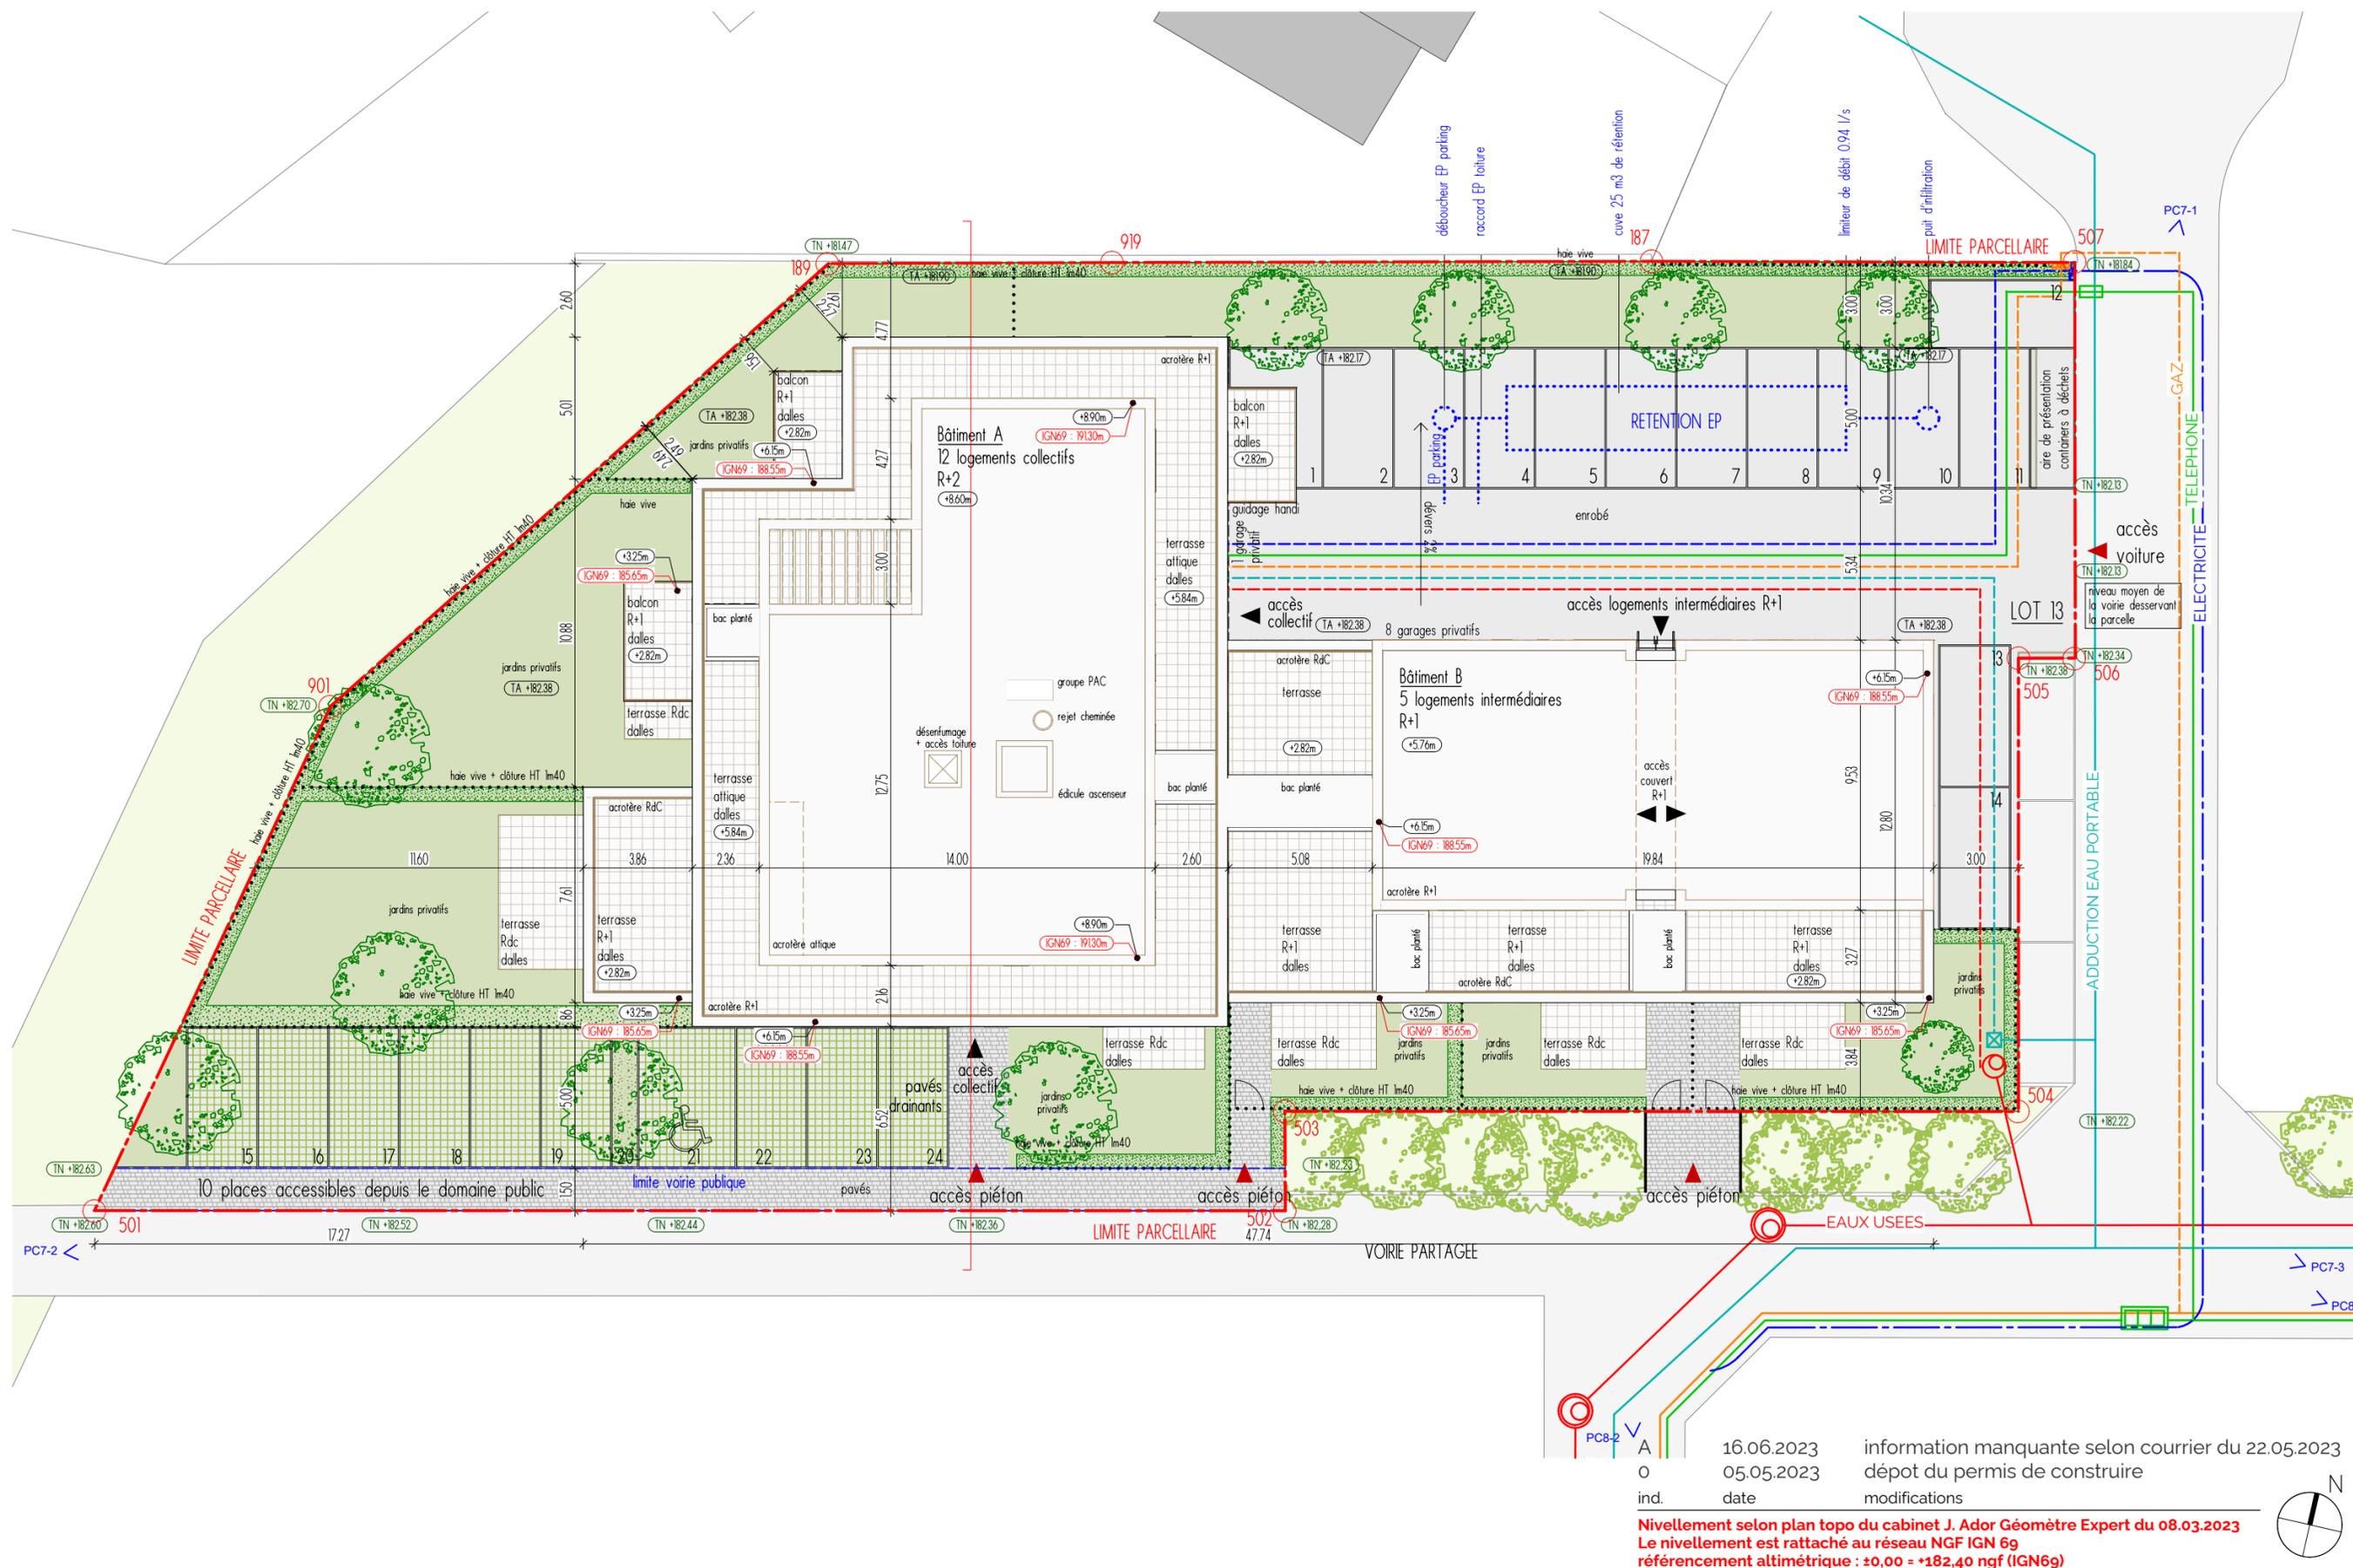

P260
Construction 17 logements en accession privée
 lot 13 lotissement "Muhlmatten" - OSTHEIM
PC 02/05
 Plan masse
 Plan de toiture

16.06.2023	information manquante selon courrier du 22.05.2023
05.05.2023	dépôt du permis de construire
ind.	date modifications

Nivellement selon plan topo du cabinet J. Ador Géomètre Expert du 08.03.2023
 Le nivellement est rattaché au réseau NGF IGN 69
 référencement altimétrique : ±0,00 = +182,40 ngf (IGN69)



échelle
 chef de projet/dessinateur
 1 : 200
 SR/HL/RC