


PLAN SOUS-SOL

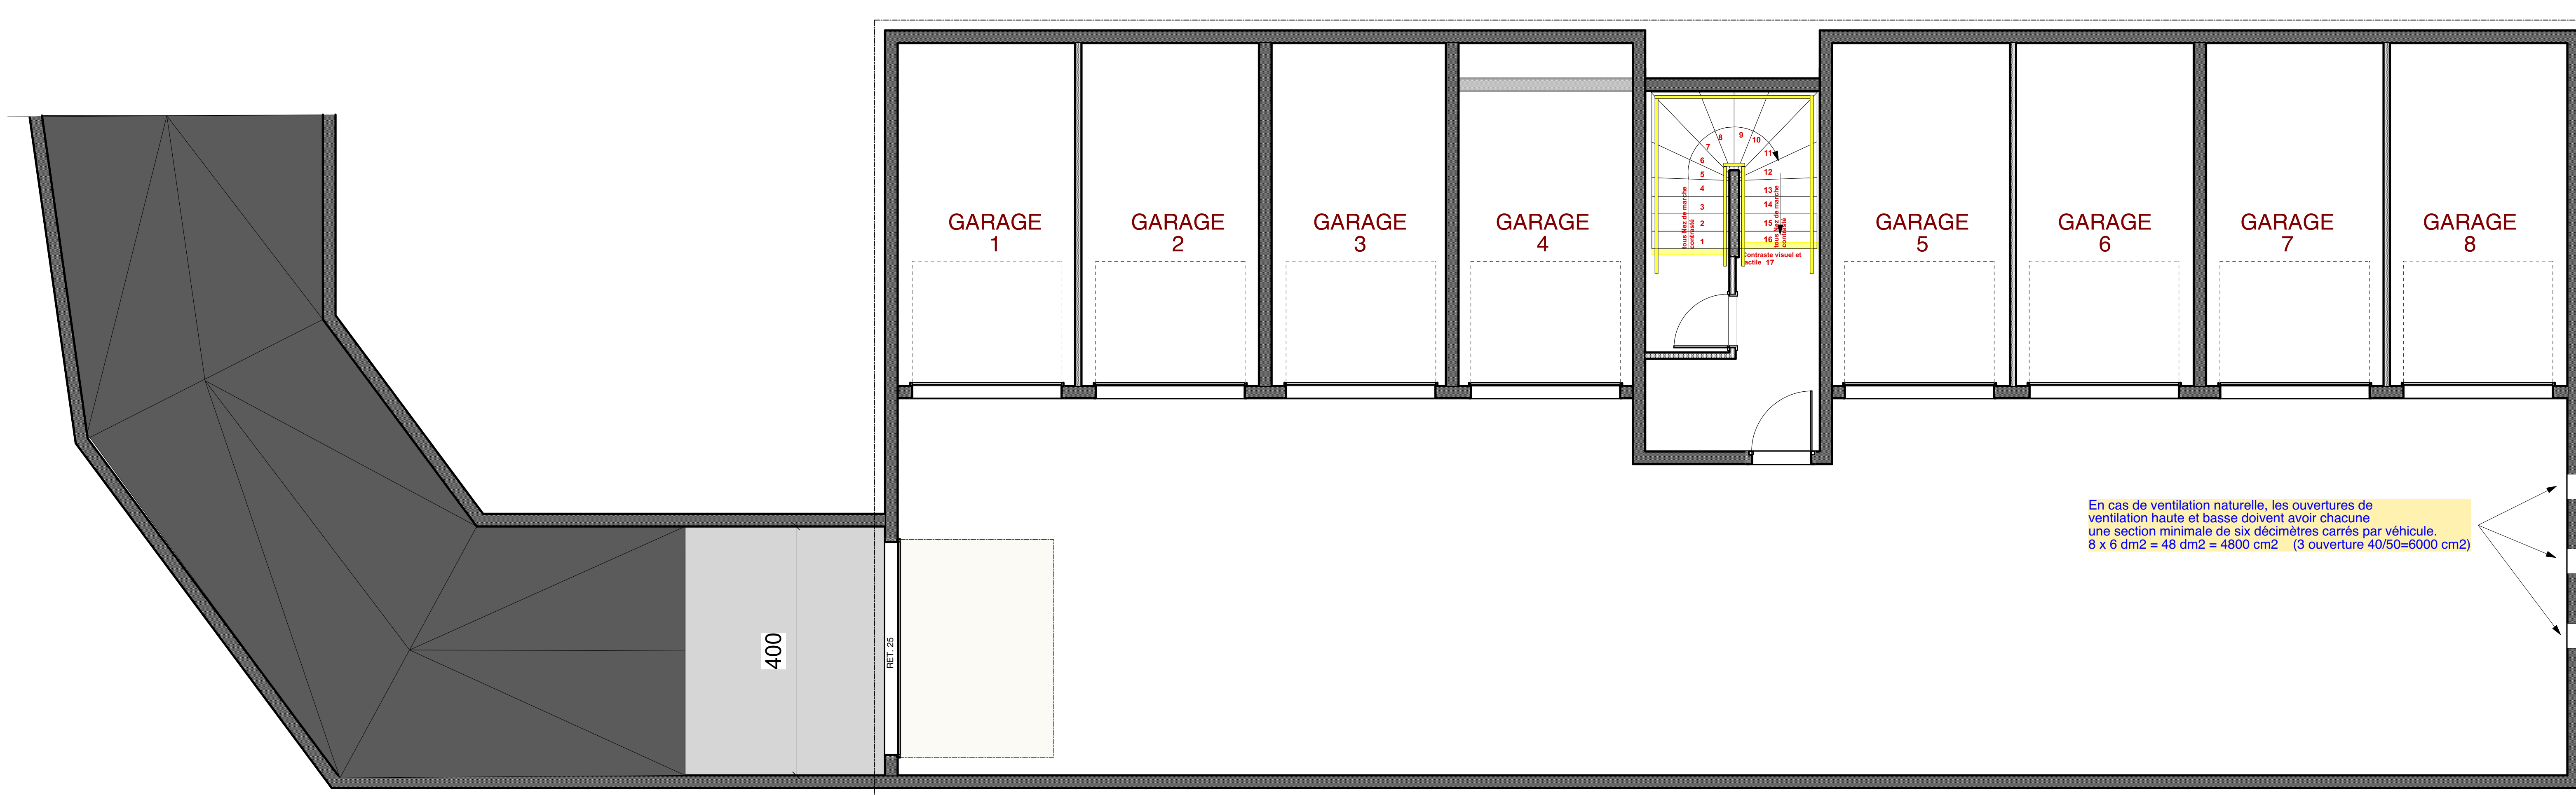

REPARTITIONS LOGEMENTS

	RDC	ETAGE	ATTIQUE
LOT 1	3 PS	LOT 5	3 PS
LOT 2	2 PS	LOT 6	3 PS
LOT 3	2 PS	LOT 7	4 PS
LOT 4	3 PS		LOT 8
			LOT 9
			3 PS

PARCELLE 1156 M2
EMPRISE AU SOL MAX 30% SOIT 347M2
 L'ESPACES LIBRES EXIGE EST RESPECTE MIN 30% SOIT 347 M2
BAT. COLLECTIF 9 LOG.
 (7 X 2+2x1)+5 Visiteurs = 21 PKS Necessaires
8 GARAGES + 13 PARKINGS=21 PKS de projet
1 LOCAL VELOS 20,00M2 + 1 LOCAL POUBELLES

PERMIS MARS 2019 Ech : 1/200

Construction d'un collectif de 9 logements
 Lotissement "Le Faubourg"
 Rue du Faubourg 67590 SCHWEIGHOUSE SUR MODER

PLAN DE MASSE
 Maître d'Ouvrage : SCCV LE FAUBOURG

AEK architecture
 Tél : 03 88 99 25 60 Fax : 03 88 99 25 61
 5, rue des Héros 67610 LA WARTZENAU
 Site : www.aek-architecture.fr Mail : Aek@architecture-wendebou.fr

PC 2